


カーポート 施工概略図

Value Select プレシオサポート 縦連棟 積雪~20cm対応  
幅=2,700mm  
奥行=10,064mm  
色：グレースブラウン  
屋根材：ポリカーボネート（スカイブルー）  
/熱線遮断ポリカーボネート（スカイブルーマット調）  
柱仕様：ハイルーフ柱仕様（有効高 約2,250mm）

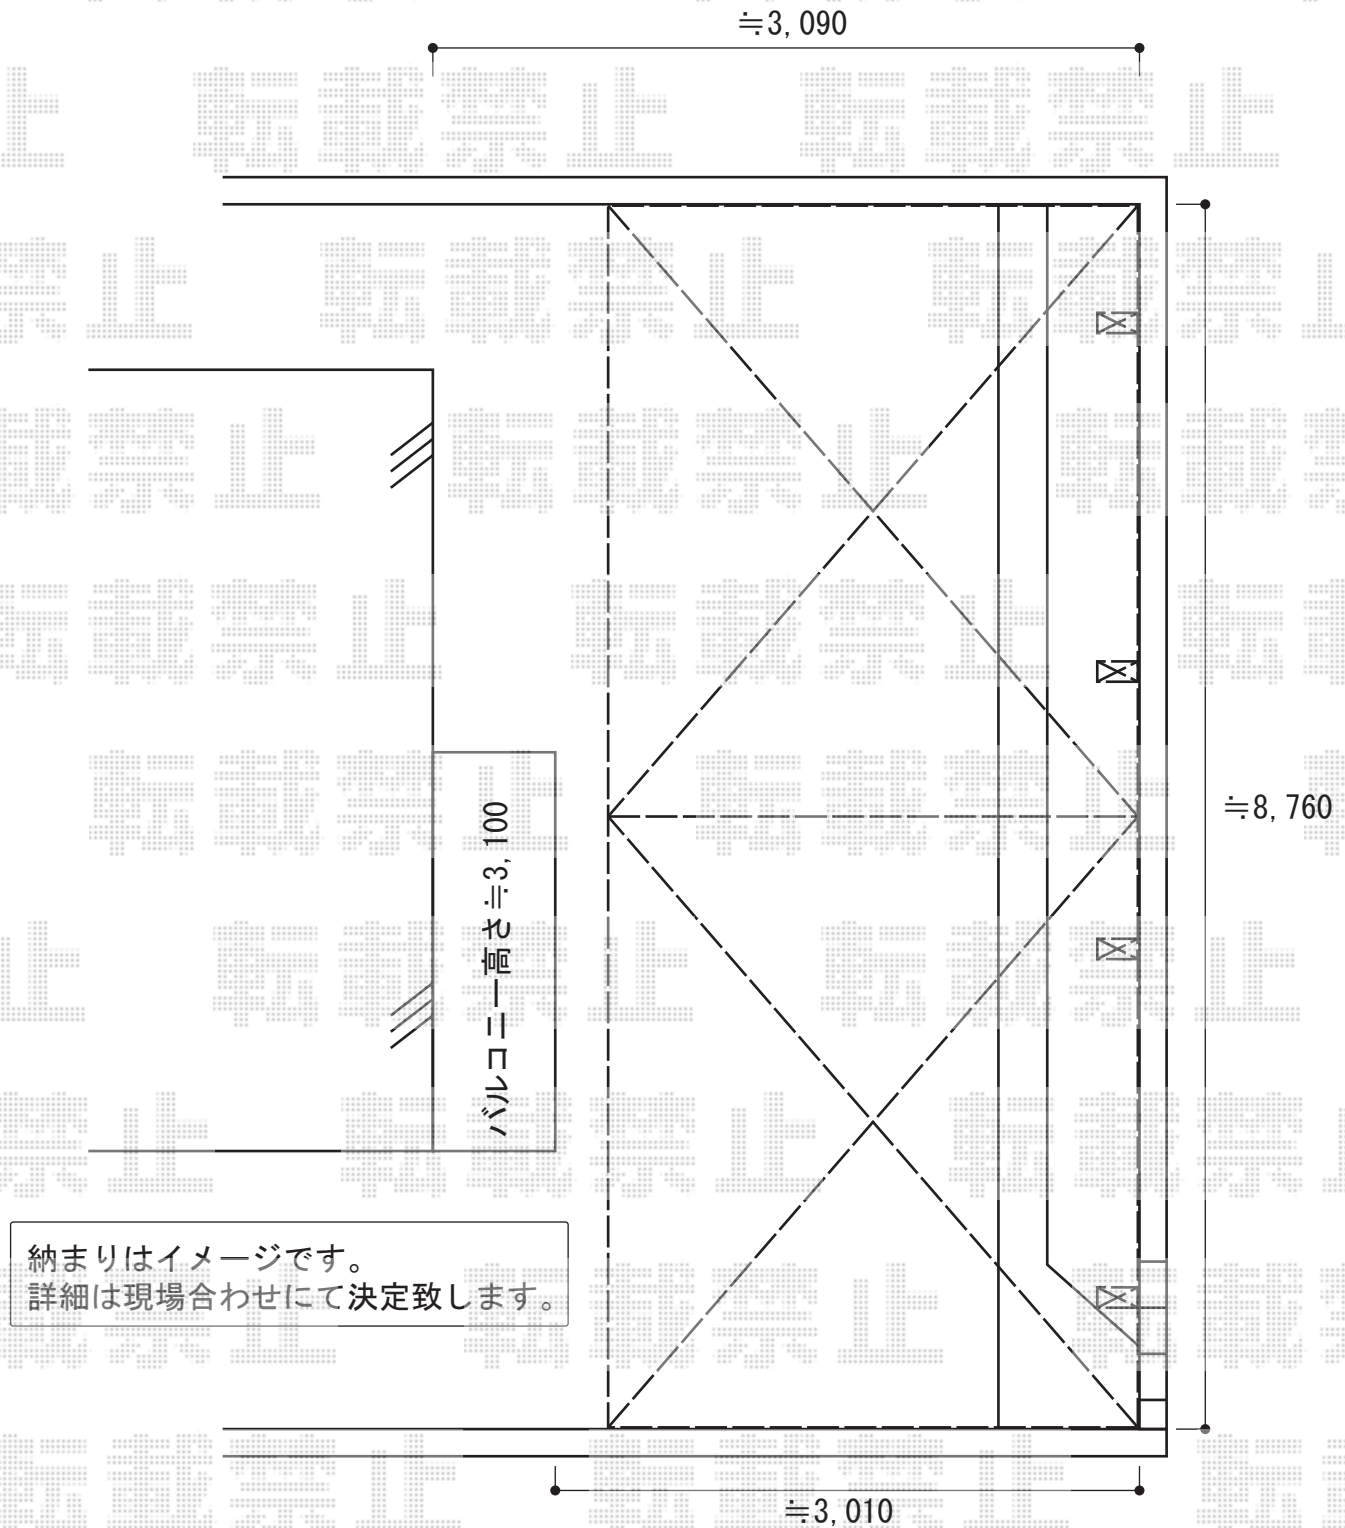

2015-1-259796

担当者

邑智