


カーポート/フェンス 施工概略図

YKK AP イーネットフェンス1F型
本体1枚 (W×H) = (1,990×1,000mm) × 5枚
アルミ自由柱 : T100×6本
色 : ダークブラウン(柱 : カームブラック)

≒10,000
フェンス(高さ=1,000)独立基礎施工

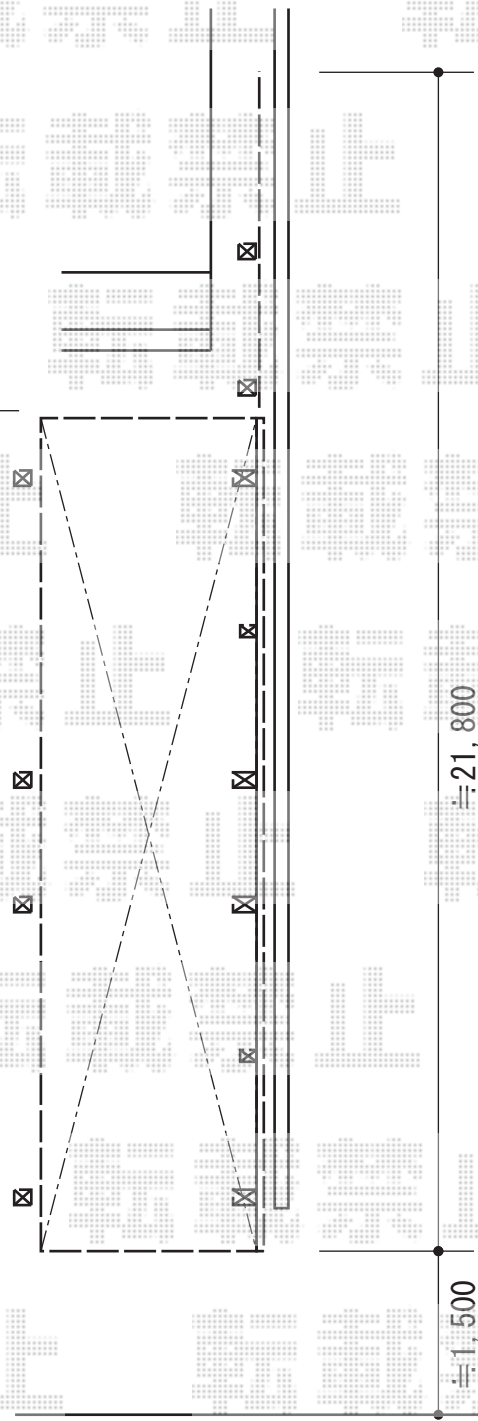

Value Select プレシオスポート 縦連棟 積雪~20cm対応
幅= 2,700mm
奥行= 10,064mm
色 : ノーブルステン
屋根材 : 【仮】ポリカーボネート (ガラスマット)
柱仕様 : ハイルーフ柱仕様 (有効高 約2,250mm)

Value Select プレシオスポート用 サイドパネル
奥行サイズ : 長さ51+51用
高さ : 2,073mm
色 : ノーブルステン
パネル材 : 【仮】ポリカーボネート (ガラスマット)
柱仕様 : ハイルーフ柱仕様(間柱2本)

Value Select プレシオスポート用 着脱式サポート 2本入×2セット
色 : ノーブルステン
柱仕様 : 標準・ハイルーフ柱兼用

2015-1-259798

担当者

西村