


カーポート/フェンス 施工概略図

YKK AP イーネットフェンス1F型
 本体1枚 (W×H) = (1,990×1,000mm) × 5枚
 アルミ自由柱 : T100×6本
 色 : ダークブラウン(柱 : カームブラック)

≒10,000
 フェンス(高さ=1,000)独立基礎施工

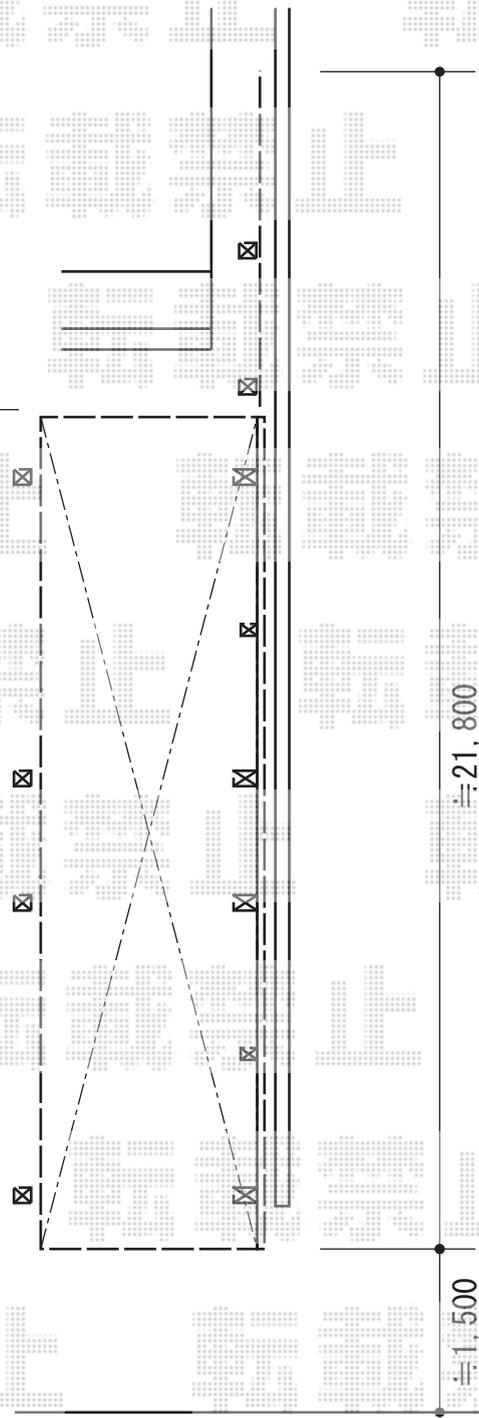

Value Select プレシオスポート 縦連棟 積雪~20cm対応
 幅= 2,700mm
 奥行= 10,064mm
 色 : ノーブルステン
 屋根材 : 【仮】ポリカーボネート (ガラスマット)
 柱仕様 : ハイルーフ柱仕様 (有効高 約2,250mm)

Value Select プレシオスポート用 サイドパネル
 奥行サイズ : 長さ51+51用
 高さ : 2,073mm
 色 : ノーブルステン
 パネル材 : 【仮】ポリカーボネート (ガラスマット)
 柱仕様 : ハイルーフ柱仕様(間柱2本)

Value Select プレシオスポート用 着脱式サポート 2本入×2セット
 色 : ノーブルステン
 柱仕様 : 標準・ハイルーフ柱兼用

2015-1-259798

担当者

西村