


カーポート 施工概略図

YKK AP レイナトリプルポートグラン 積雪~20cm対応  
 幅= 7,200mm  
 奥行= 5,052mm  
 色: プラチナステン  
 屋根材: ポリカーボネート (トーマイマツト)  
 柱仕様: ハイルーフ柱仕様 (有効高 約2,350mm)

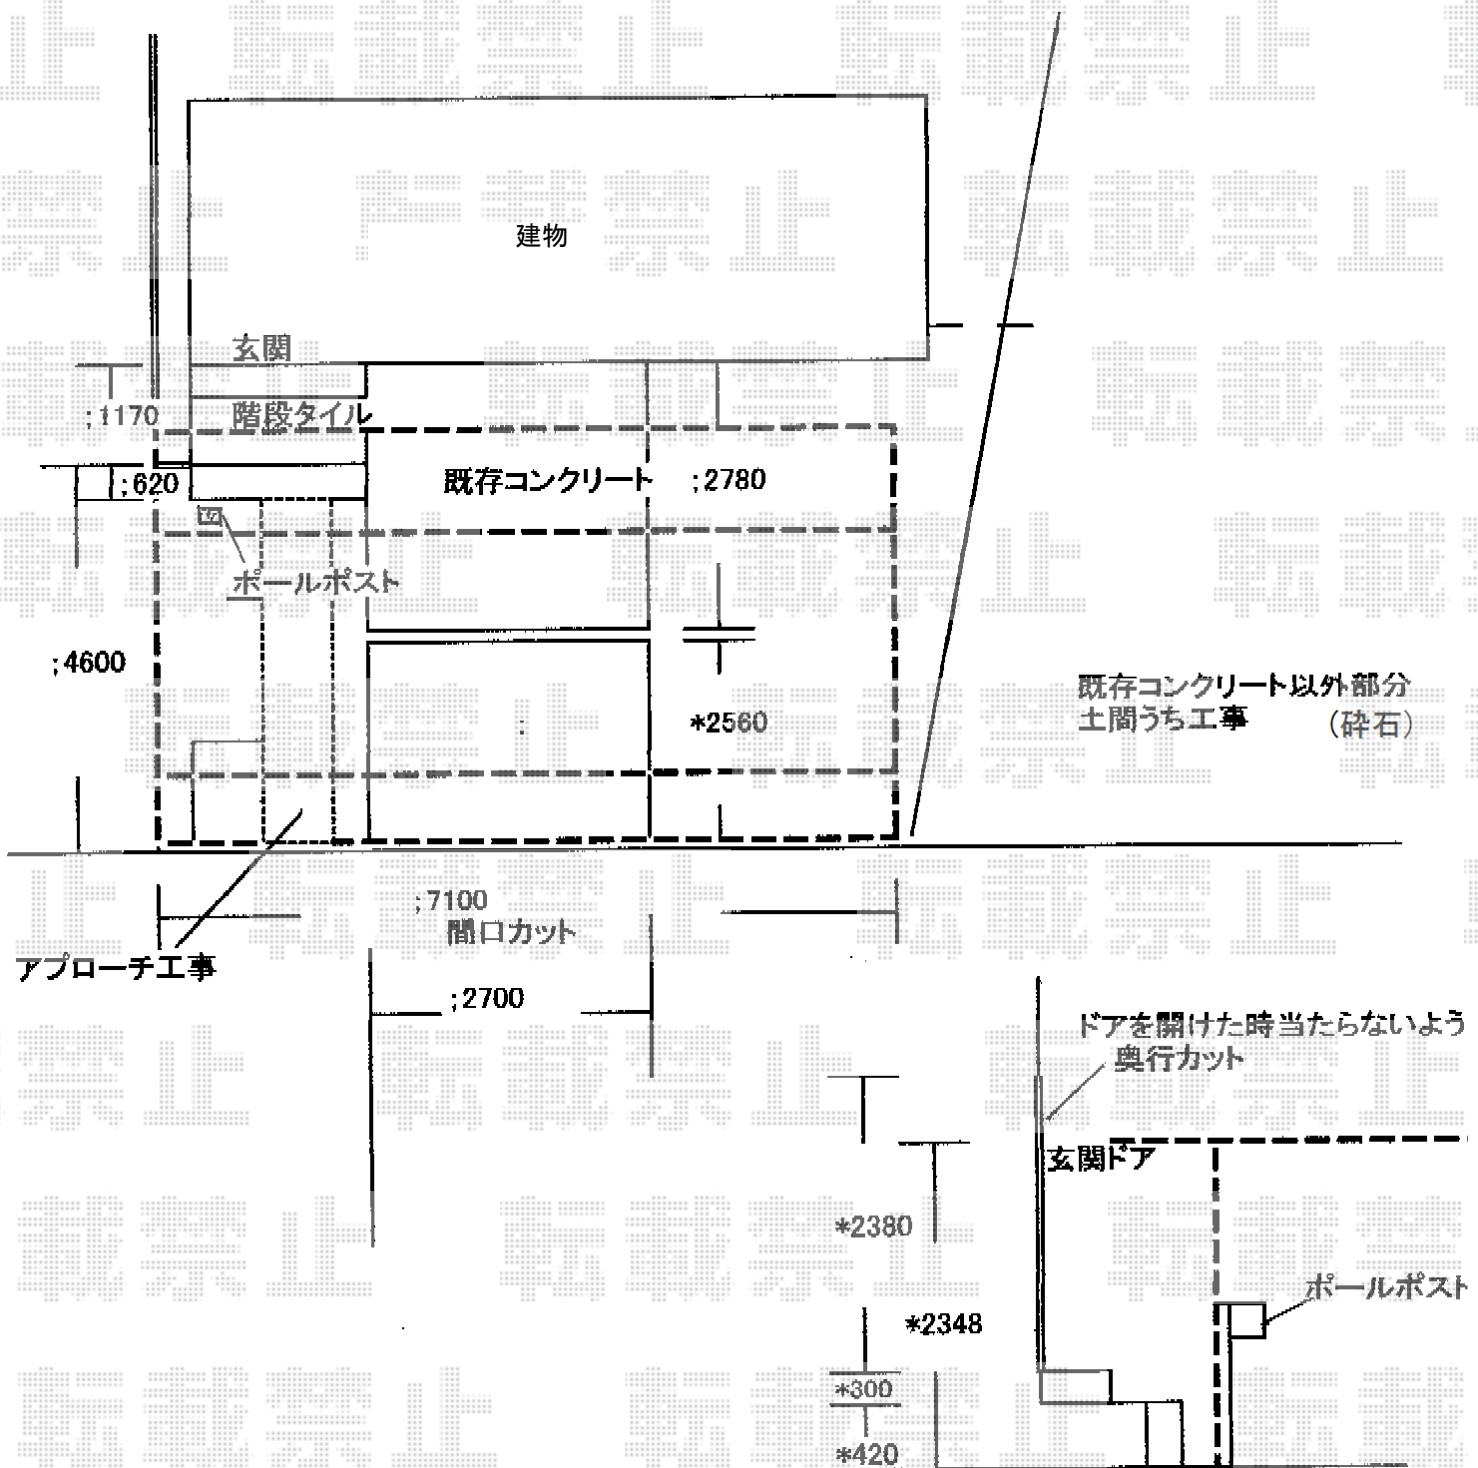

2015-1-259989

担当者

邑智