


バルコニー屋根 施工概略図

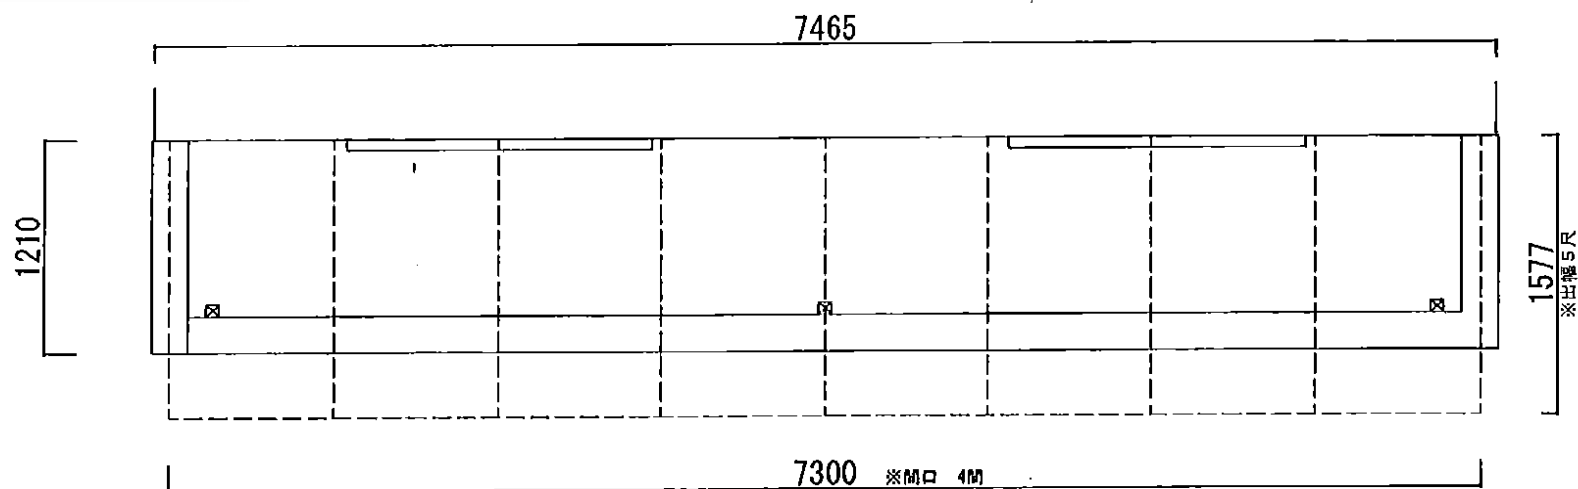

トステム ライザーテラスII R型 テラスタイプ 連棟 積雪~20cm対応  
 間口= 関東間4.0間[2.0+2.0間] (柱芯々7,080mm 屋根幅7,300mm)  
 出幅= 5尺 (1,485mm)  
 色: シャイングレー  
 屋根材: ポリカーボネート (クリアマット・すりガラス調)  
 柱仕様: 出幅自在桁タイプ (柱3本)  
 施工方法: 下止め仕様  
 オプション: 吊り下げ物干し ワイド 2本入

