


独立テラス屋根 施工概略図

TOEX アーキフィット ミニ 独立テラスタイプ 積雪~20cm対応
 間口=3,608mm
 出幅=1,203mm
 色：シャイングレー
 屋根材：ポリカーボネート（クリアマット・すりガラス調）
 柱仕様：ロング柱28仕様（有効高 約2,800mm）

TOEX アーキフィット ミニ 独立テラスタイプ用サイドパネルQ
 間口=36型用
 高さ：1段（1,000mm）
 色：シャイングレー
 パネル材：ポリカーボネート（クリアマット・すりガラス調）
 柱仕様：ロング柱28仕様・間柱1本
 付属：着脱式サポート柱T 2本入り ロング柱28用

TOEX アーキフィット ミニ 独立テラスタイプ用躯体すき間ふさぎ材
 間口=36型用 ×1

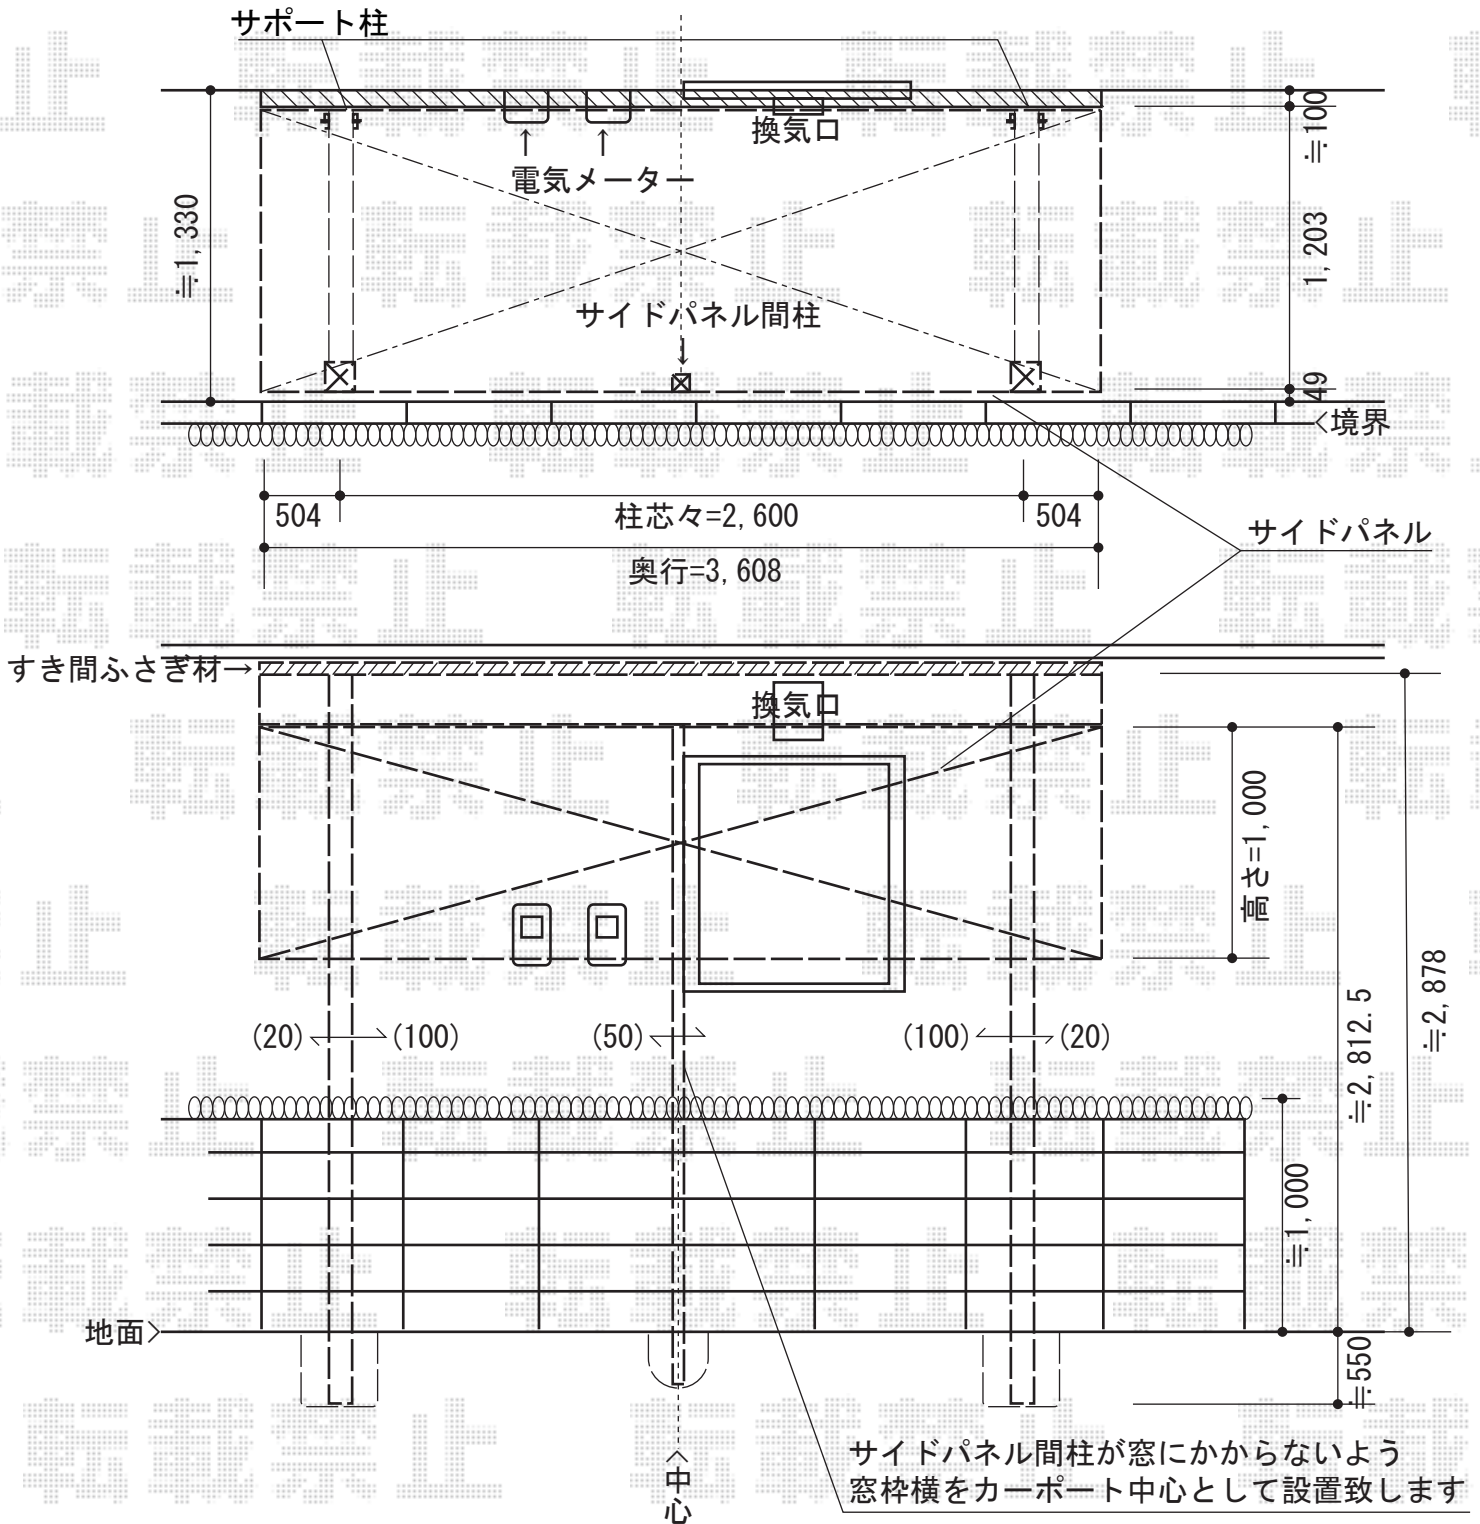

サイドパネル間柱が窓にかからないよう
 窓枠横をカーポート中心として設置致します

2015-1-260012	担当者	谷
---------------	-----	---