


カーポート 施工概略図

YKK AP レイナポートグラン積雪～20cm対応  
幅=3,000mm  
奥行=5,768mm  
色：ホワイト  
屋根材：ポリカーボネート（アースブルー）  
柱仕様：ハイルーフ柱仕様（有効高 約2,350mm）

YKK AP レイナポートグラン 着脱式サポート 標準・ハイルーフ兼用 2本入り×1  
色：ホワイト

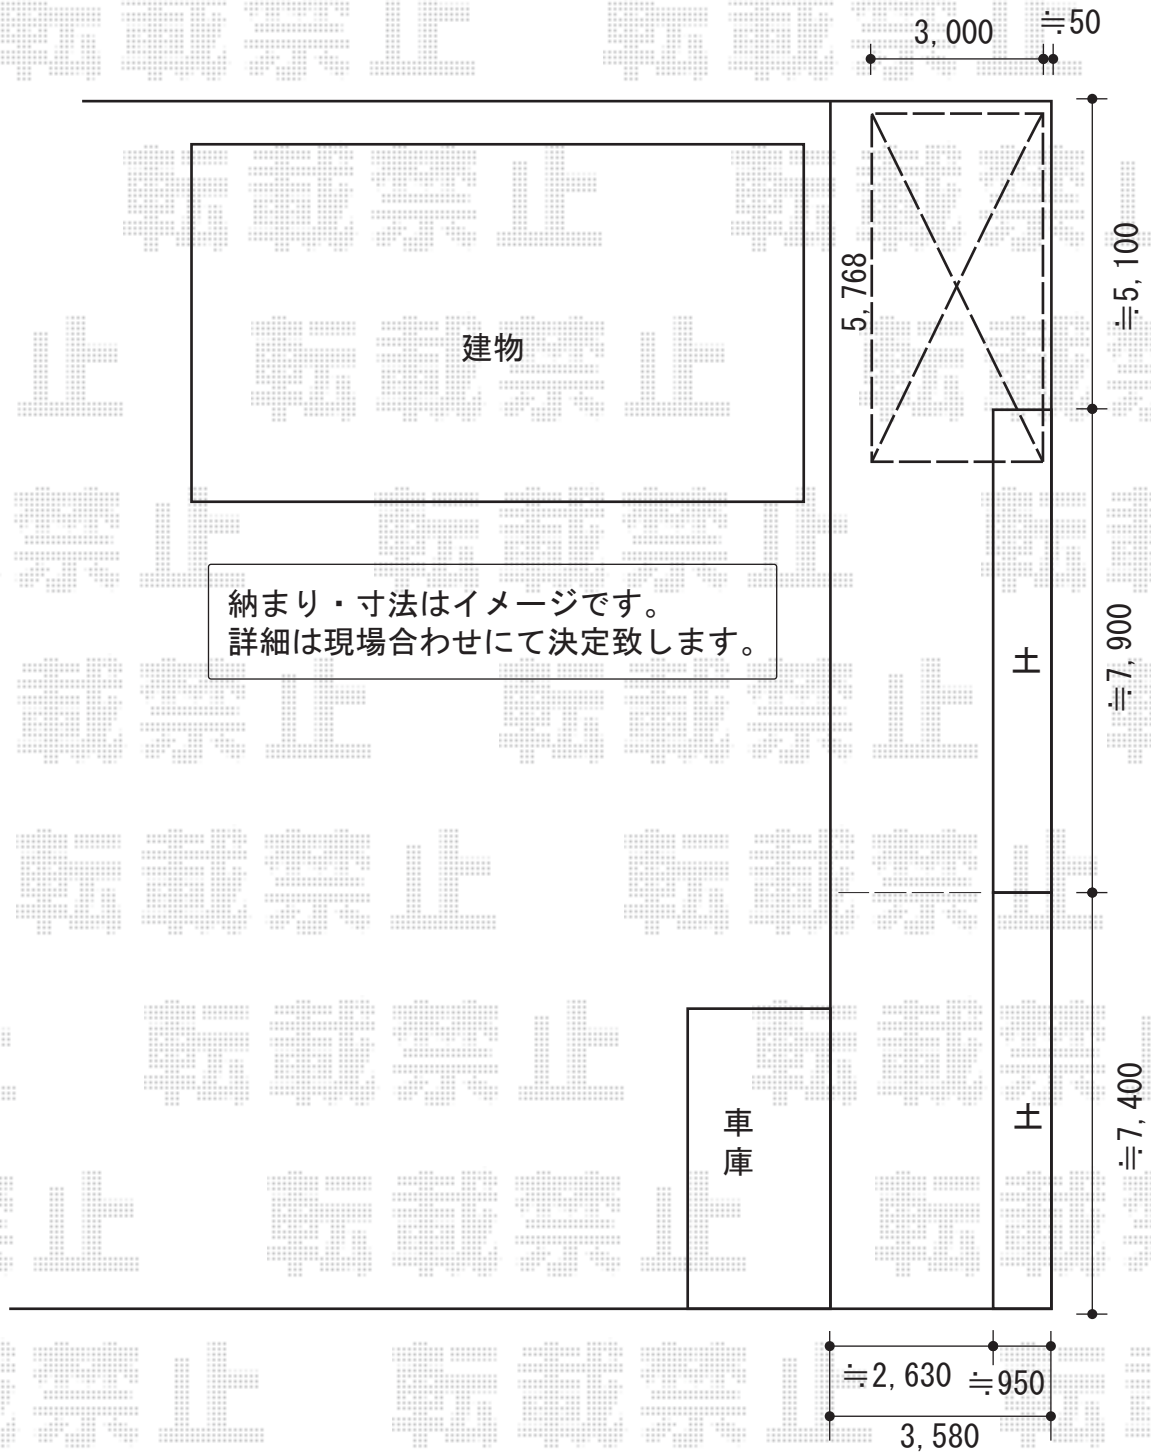

2015-1-260036

担当者

邑智