


カーポート 施工概略図

トステム テールポートシグマIII 縦連棟 積雪~20cm対応
幅= 2,700mm
奥行= 9,922mm
色: シャイングレー
屋根材: ポリカーボネート (ブルースモーク)
柱仕様: ロング柱23仕様 (有効高 約2,300mm)

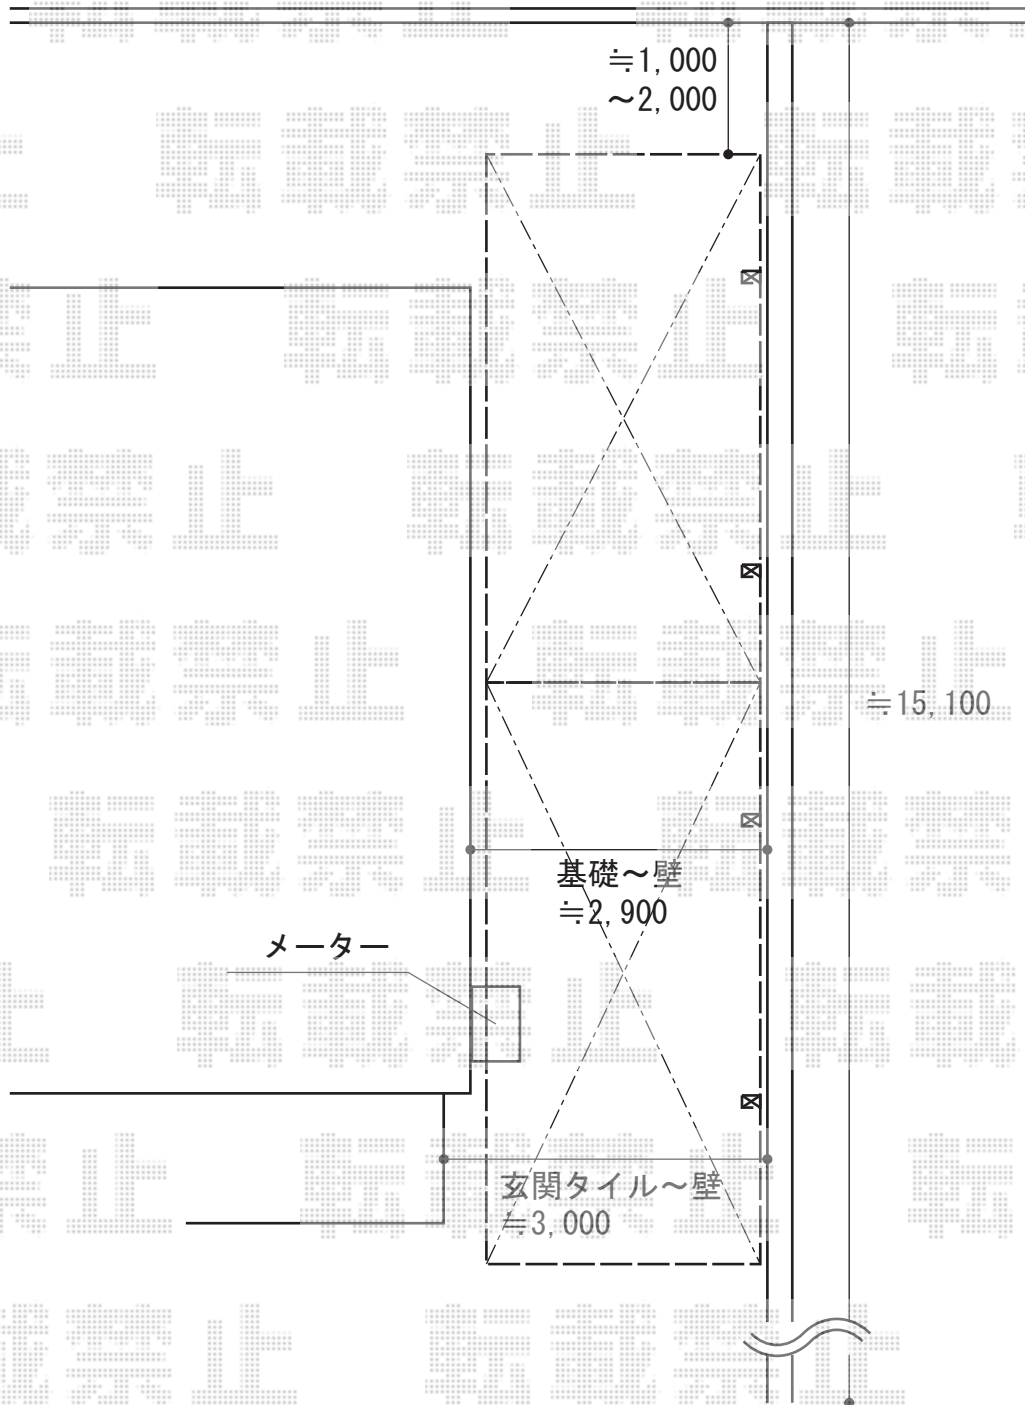

2015-1-260041

担当者

邑智