


エクステリア工事 施工概略図

YKK AP イーネットフェンス1FK型<傾斜地用> 自由柱タイプ
 本体1枚 (W×H) = (1,990mm×800mm) ×15枚
 スチール自由柱： T-80×17本/T-180×2本
 端部キャップ： 1セット
 色： ダークブラウン

YKK AP イーネット門扉1型 片開き 門柱使用
 扉1枚 (W×H) = (800mm×1,000mm)
 色： ダークブラウン
 錠： 内外掛け錠M1型
 開き： 内開き

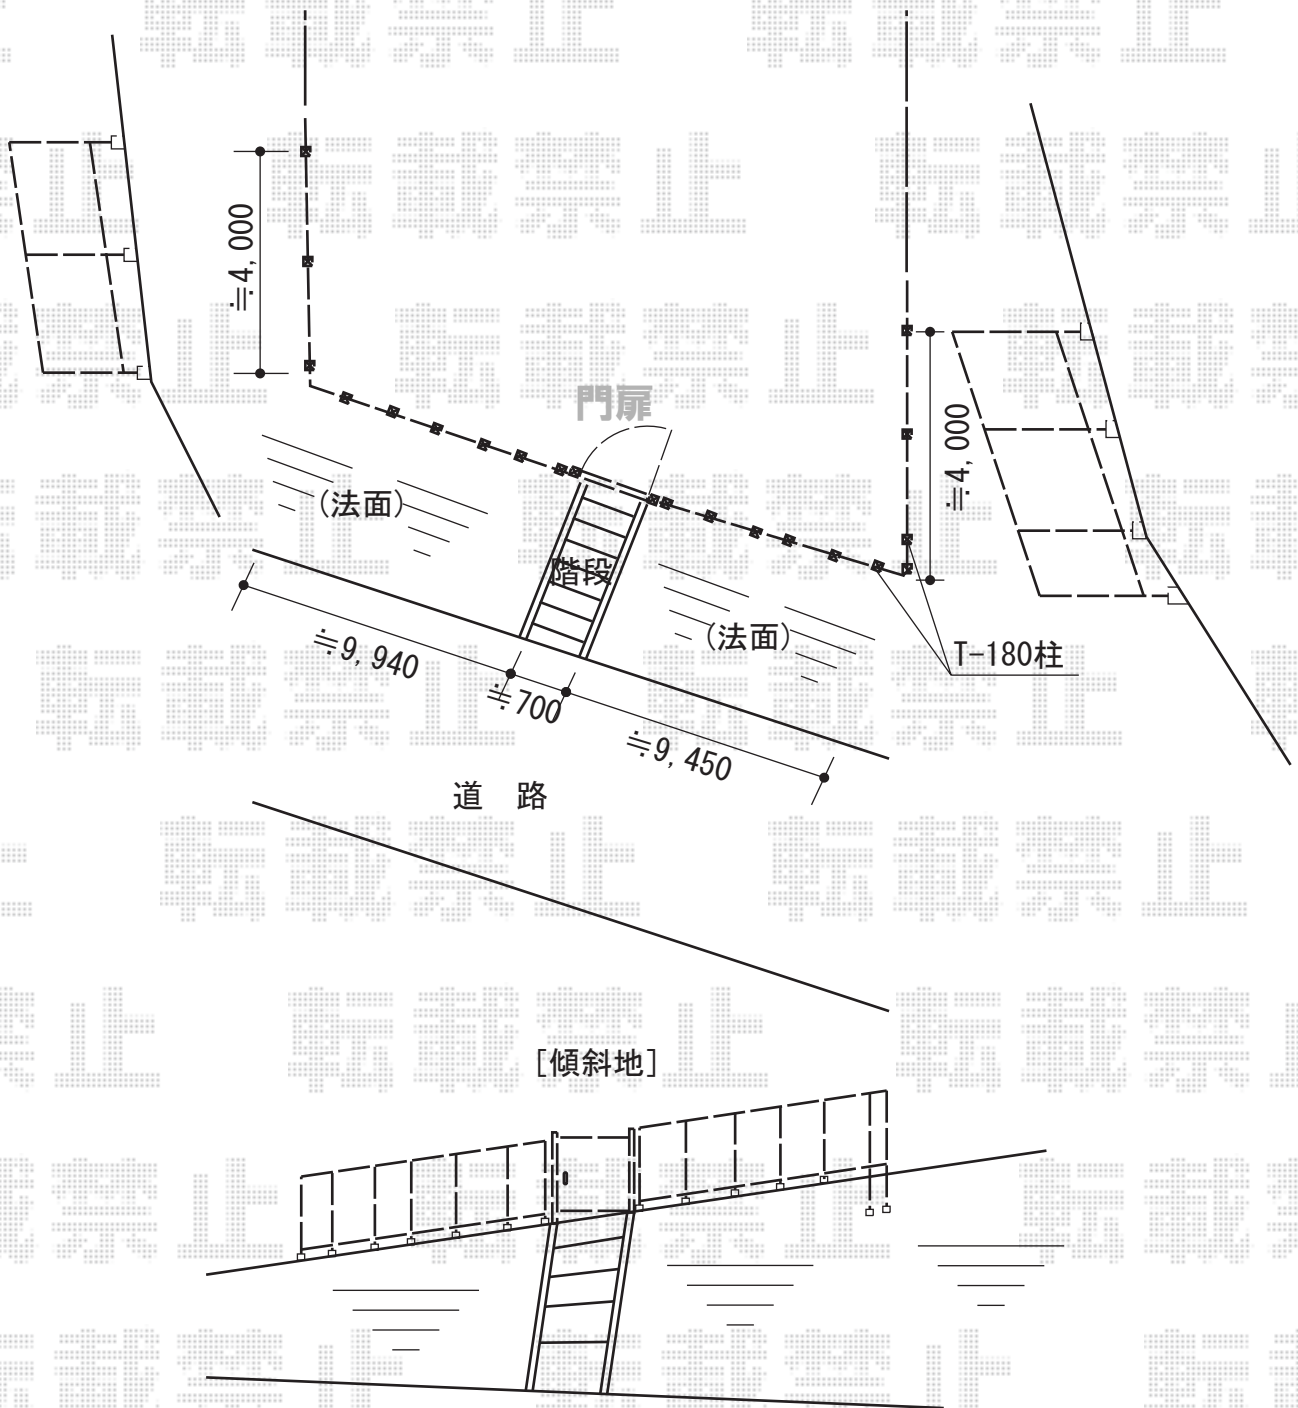

2015-1-260137	担当者	大藤
---------------	-----	----