


カーポート 施工概略図

トステム カーポートシグマIII 積雪～20cm対応
 幅= 3,000mm
 奥行= 5,686mm
 色： シャイングレー
 屋根材： ポリカーボネート（ブルースモーク）
 柱仕様： ロング柱23仕様（有効高 約2,300mm）

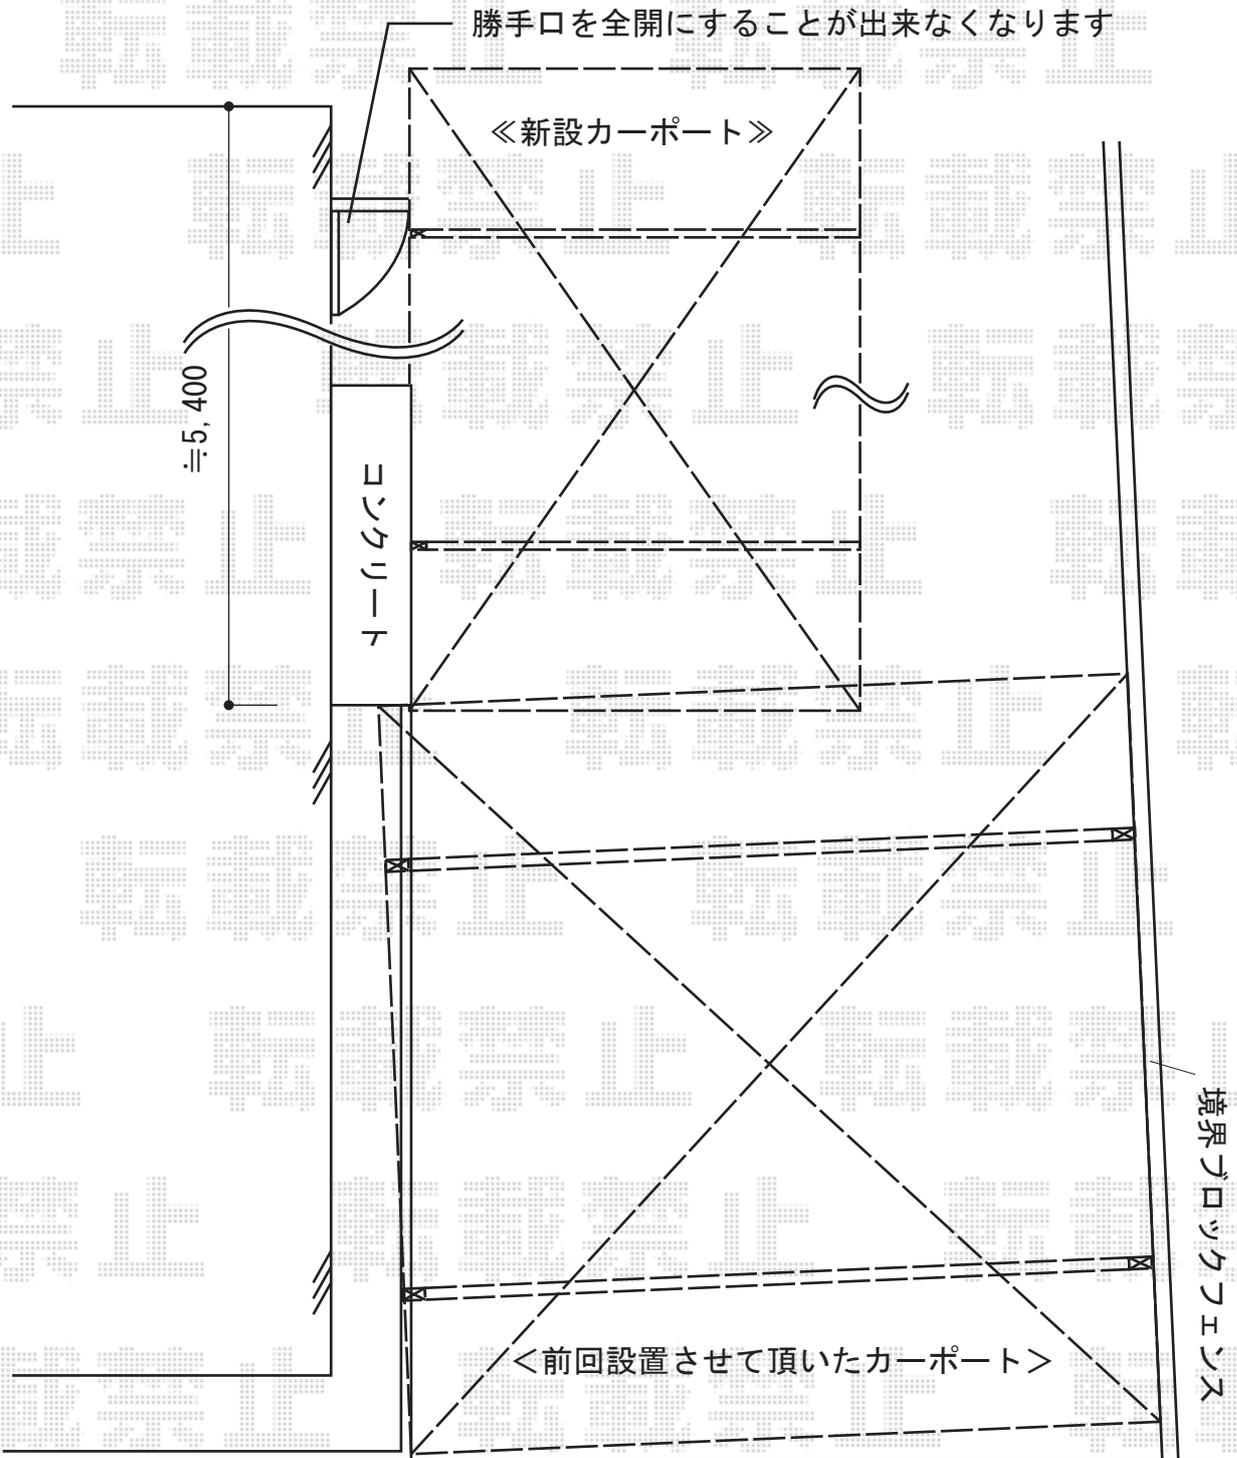

2015-1-260159	担当者	酒井
---------------	-----	----