


サイクルポート/物置/土間工事 施工概略図

YKK AP エフルージュグランミニ 積雪~20cm対応
 幅= 2,119mm
 奥行= 2,188mm
 色: カームブラック
 屋根材: ポリカーボネート (トーマイマット)
 柱仕様: 標準柱仕様 (有効高 約2,000mm)

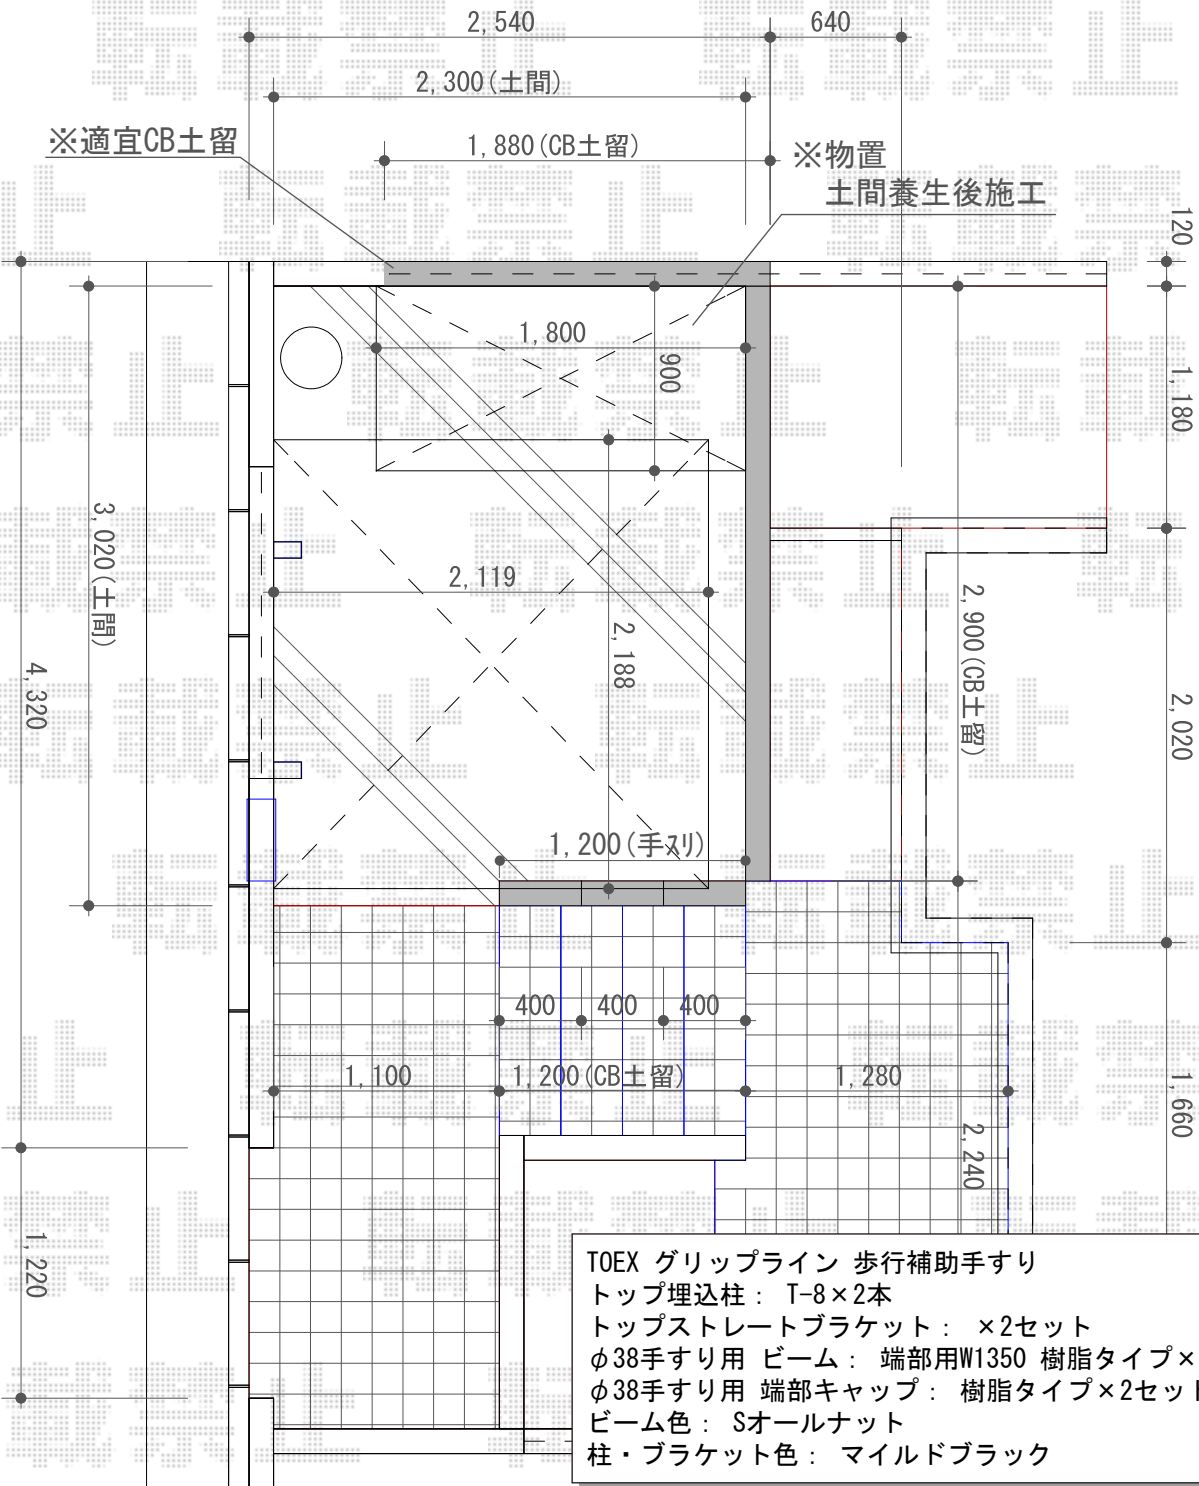

TOEX グリップライン 歩行補助手すり
 トップ埋込柱: T-8×2本
 トップストレートブラケット: ×2セット
 φ38手すり用 ビーム: 端部用W1350 樹脂タイプ×1セット
 φ38手すり用 端部キャップ: 樹脂タイプ×2セット
 ビーム色: Sオールナット
 柱・ブラケット色: マイルドブラック

2015-1-260169	担当者	松本
---------------	-----	----