


カーポート工事 施工概略図

トステム カーポートシグマIII ワイド 積雪～20cm対応
幅= 4,837mm
奥行= 4,980mm
色： シャイングレー
屋根材： 熱線吸収ポリカーボネート（ライトブルーマット調）
柱仕様： ロング柱23仕様（有効高 約2,300mm）

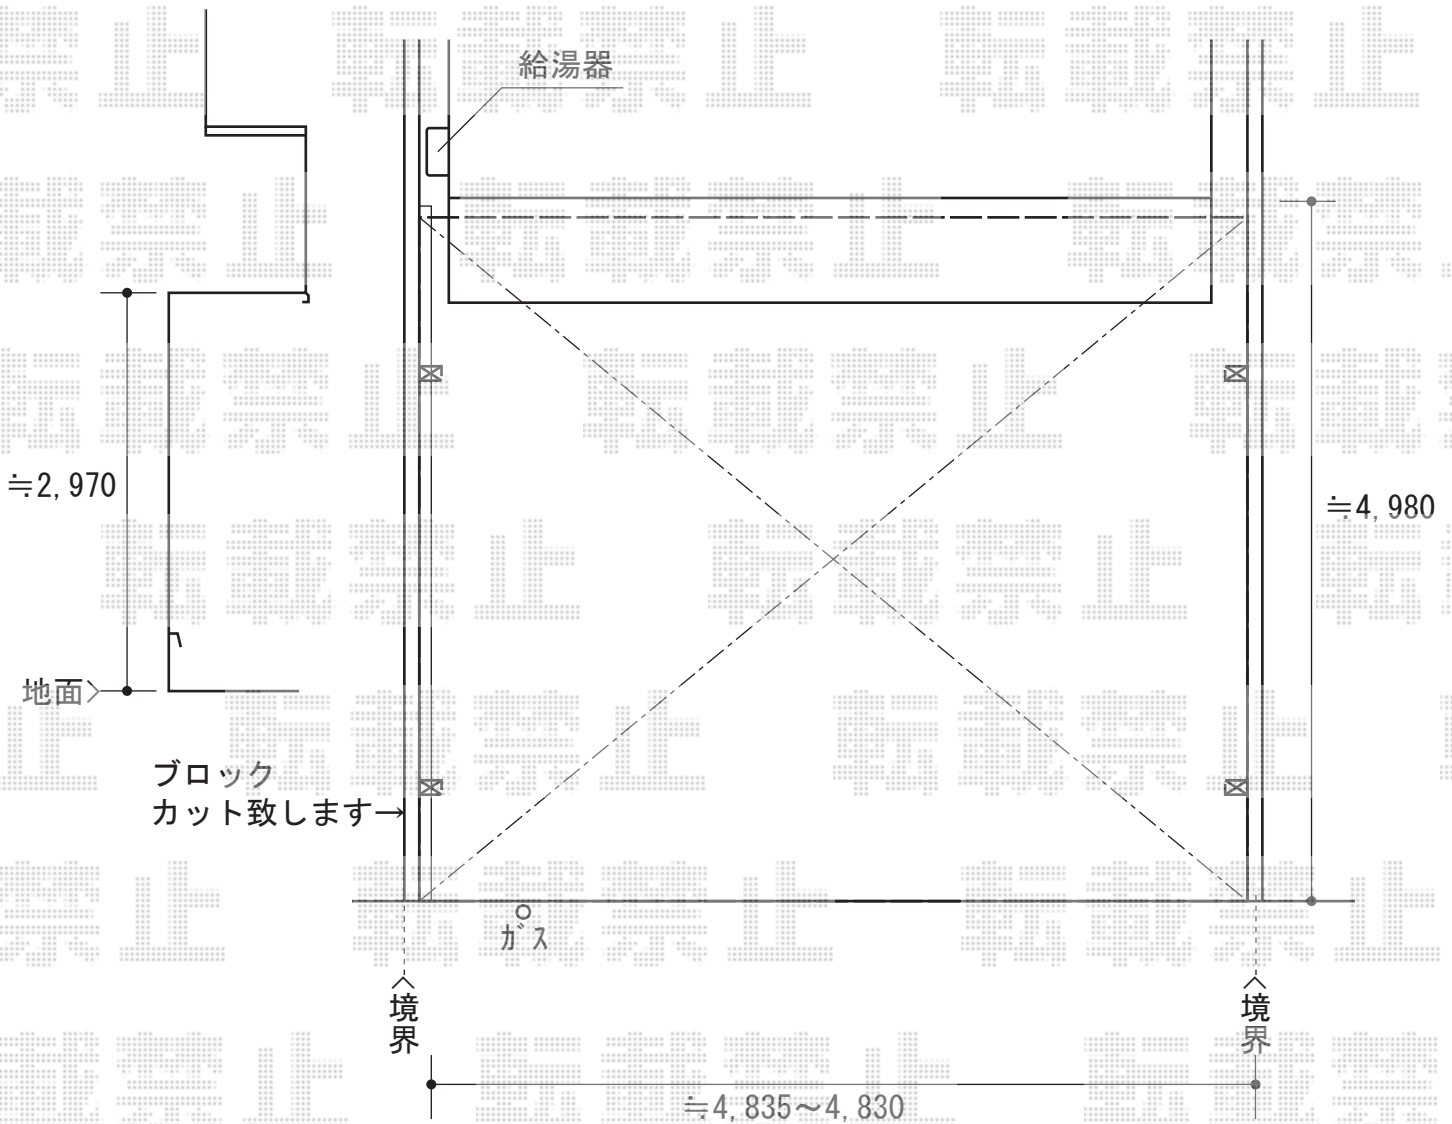

2015-1-260321	担当者	邑智
---------------	-----	----