

ウッドデッキ 施工概略図

YKK AP リウッドデッキ 200

間口= 2.0間 (3,651mm)

出幅= 10尺 (3,020mm)

色： レッドブラウン

床板： 縦貼り/千鳥貼り



幕板： 標準幕板

束柱： Sタイプ(550mm) (色： カームブラック)

YKK AP 段床セット(片側面タイプ)

仕様： 1段/10尺用(千鳥貼り)

色： レッドブラウン

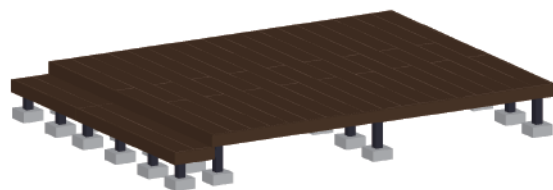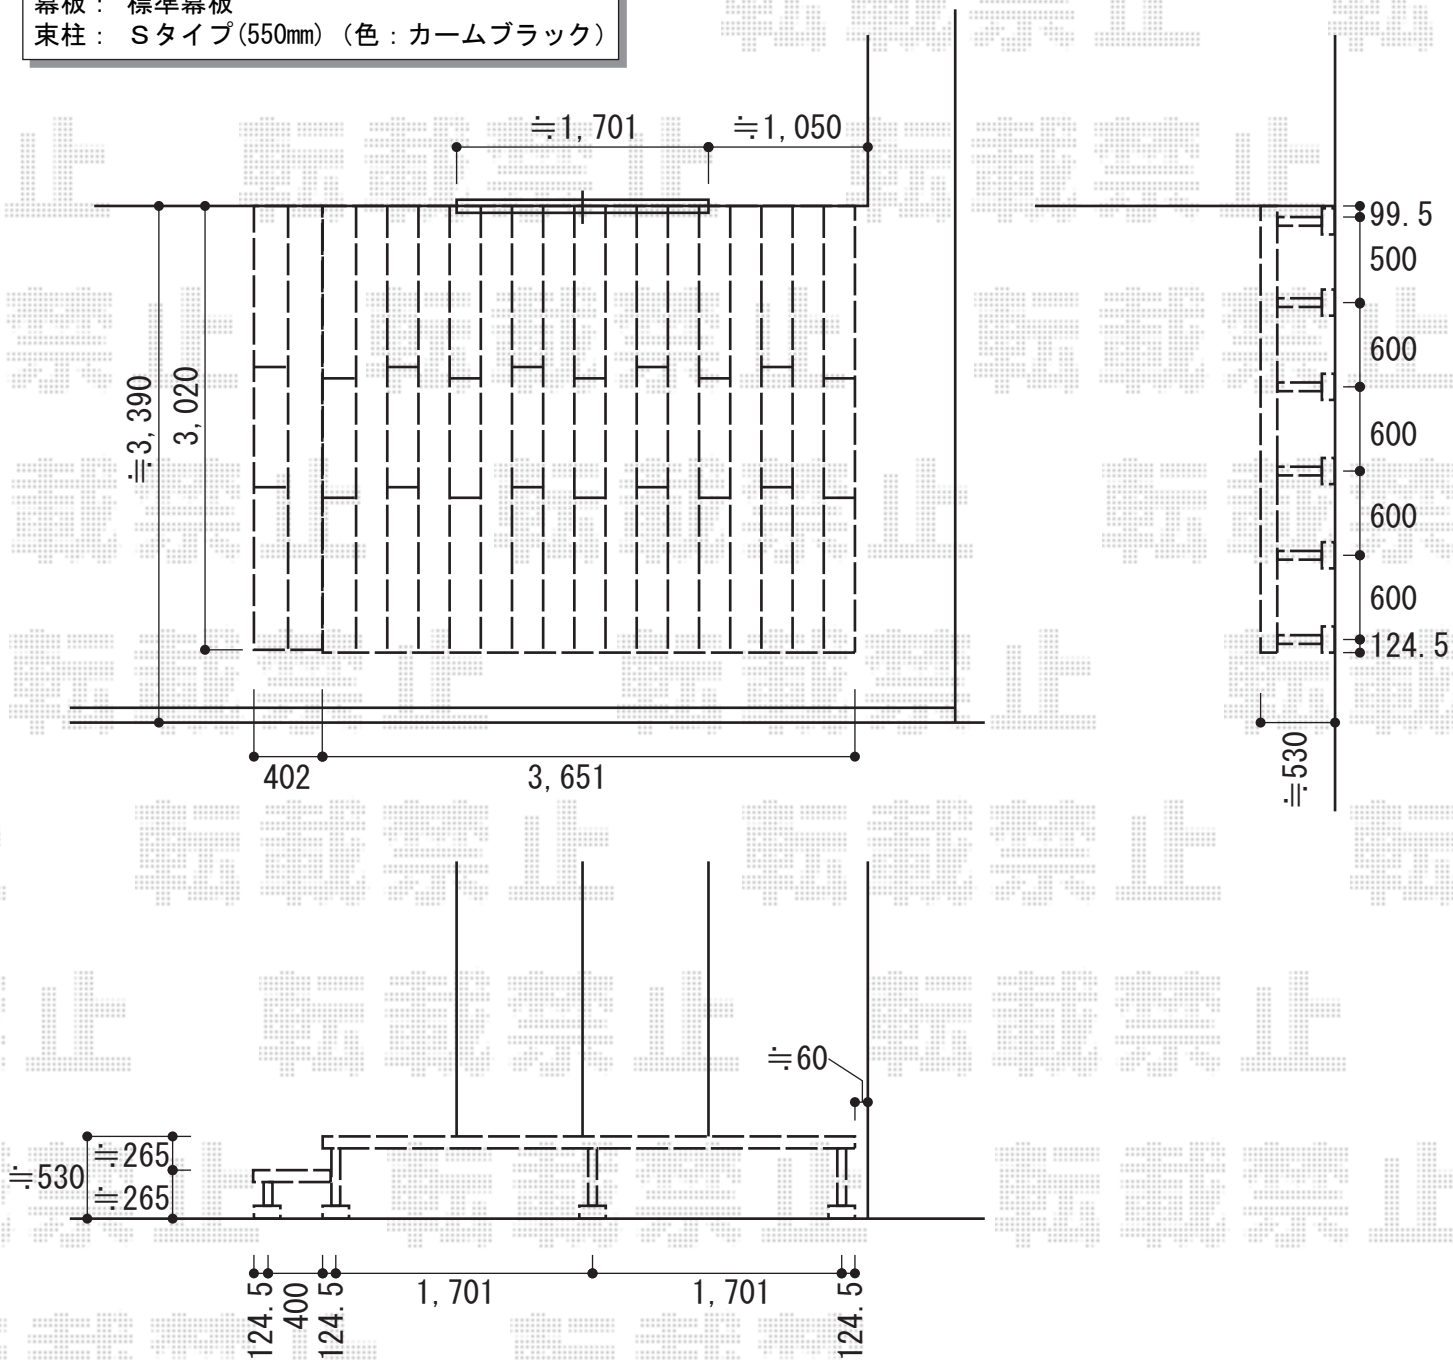

2015-1-260438

担当者

柘田