


エクステリア工事 施工概略図

YKK AP リウッドデッキ 200
 間口= 1.5間 (2,651mm)
 出幅= 5尺 (1,520mm)
 色: ホワイトブラウン
 床板: 縦貼り
 幕板: 標準幕板
 束柱: Tタイプ(400~550mm) (色カームブラック)

YKK AP ルシアスポストユニット BW01型
 本体: BW01/表札灯タイプ (色: ショコラウォールナット)
 ポスト: T6A型 (色: フォレストグリーン)
 ポスト取付部品: 9型

YKK AP ヴェクターテラス R型 テラスタイプ 単体 積雪~20cm対応
 間口= メーター1.5間 (柱芯々2,845mm 屋根幅3,030mm)
 出幅= 5尺 (1,470mm)
 色: プラチナステン
 屋根材: 熱線遮断ポリカーボネート (クリアマット調)
 柱仕様: 柱奥行移動タイプ (柱2本)
 施工方法: 上止め仕様

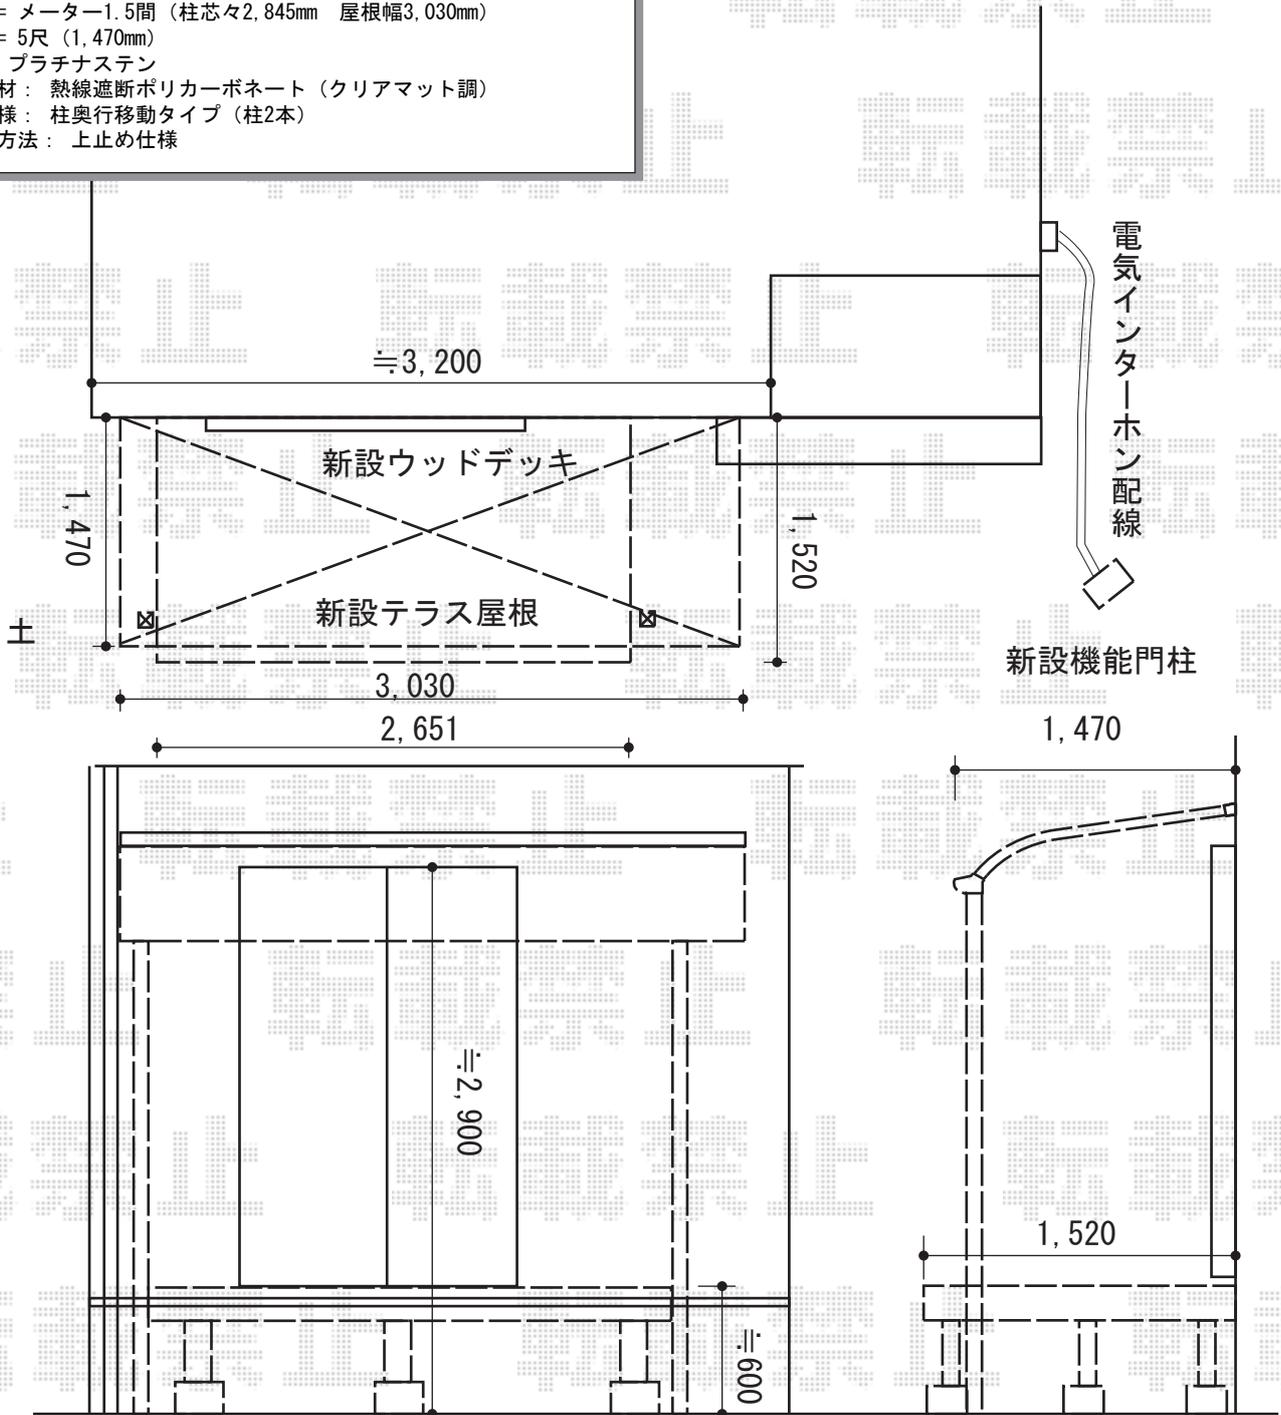

2015-1-260452

担当者

西村