


カーポート 施工概略図

Value Select プレシオサポート ワイド 積雪~20cm対応
 幅= 5,392mm
 奥行= 5,052mm
 色: ノープルステン
 屋根材: 熱線遮断ポリカーボネート
 (スカイブルーマット調)
 柱仕様: ハイルフ柱仕様 (有効高 約2,250mm)

Value Select プレシオサポート 積雪~20cm対応
 幅= 2,700mm
 奥行= 5,052mm
 色: ノープルステン
 屋根材: 熱線遮断ポリカーボネート
 (スカイブルーマット調)
 柱仕様: ハイルフ柱仕様 (有効高 約2,250mm)

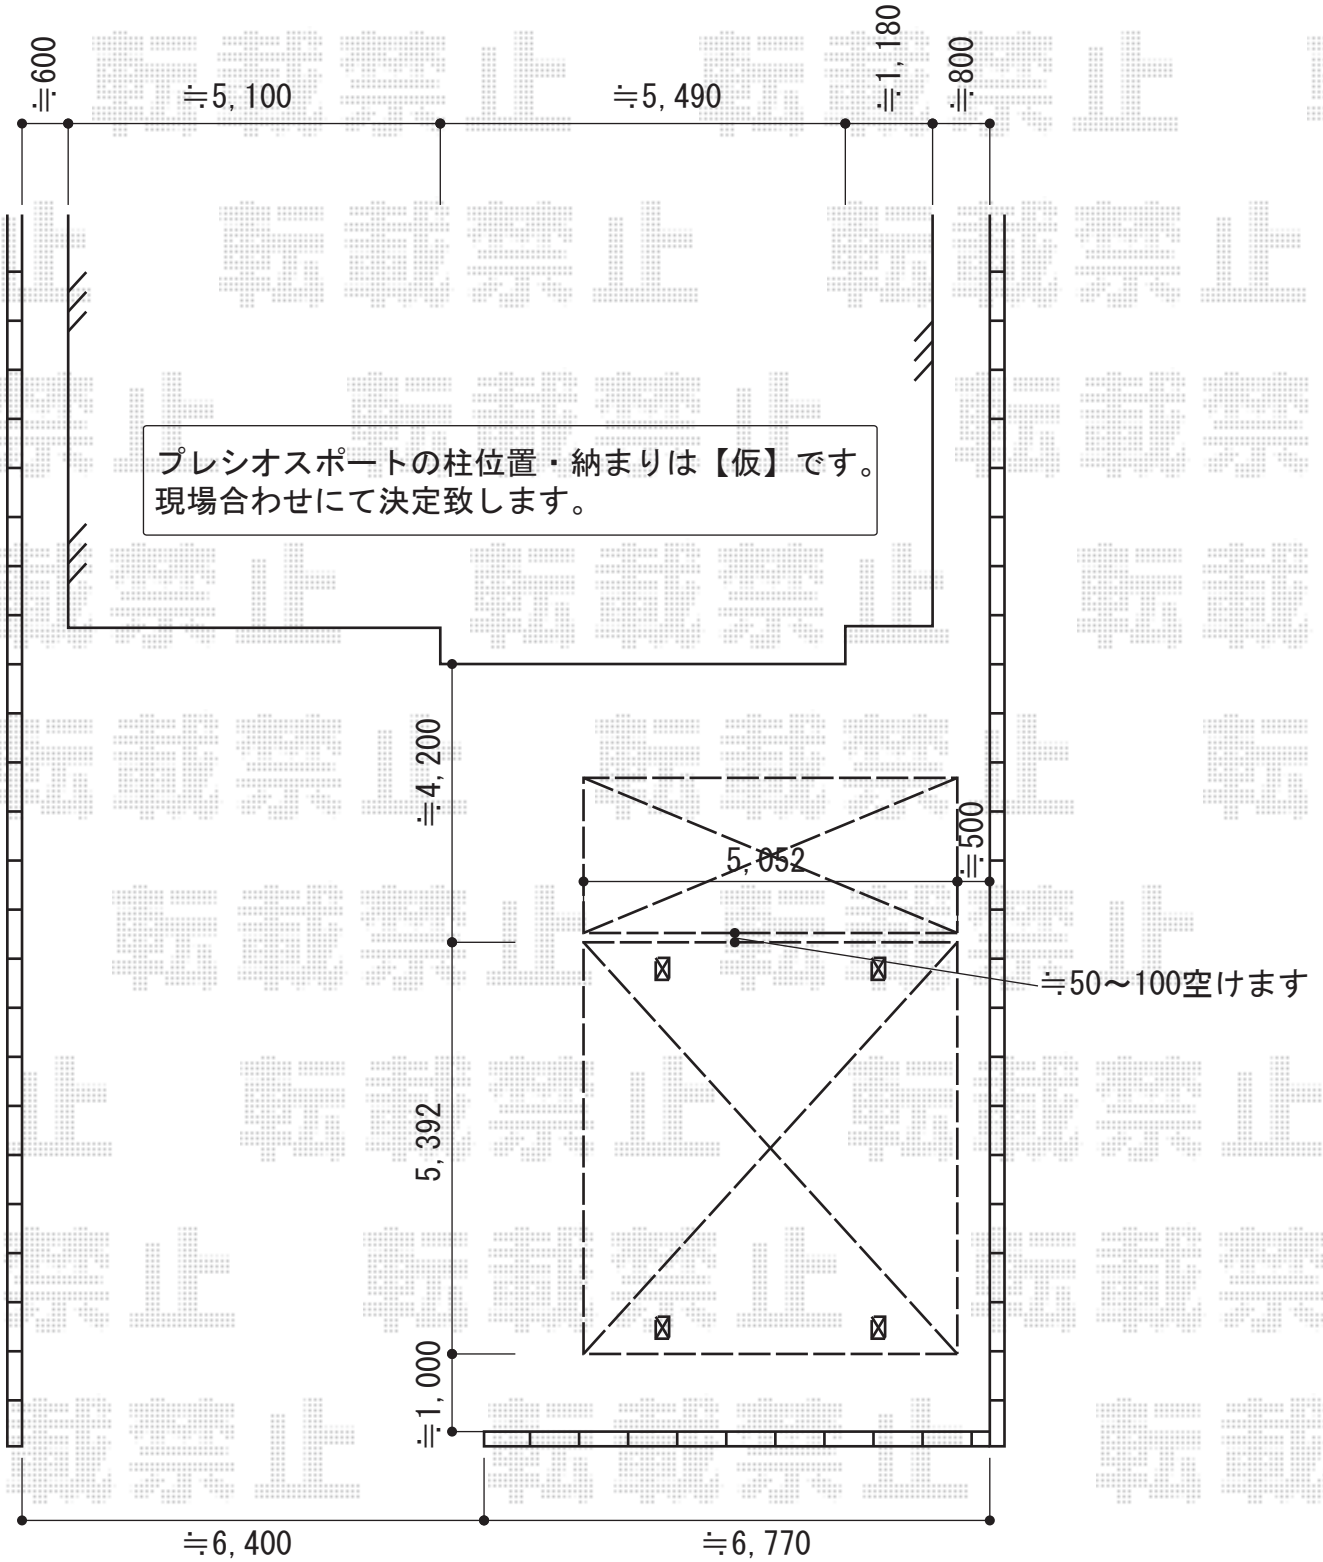

2015-1-260462	担当者	邑智
---------------	-----	----