


## フェンス 施工概略図

三協アルミ ニューアイシャノン1型 フリー支柱タイプ  
本体1枚(W×H)=(1,973×1,000mm)×11本  
フリー支柱：2010×24本 \*1mピッチ  
コーナー材(羽格子)：2010×2セット  
端部カバー：4セット  
小口キャップ：2セット  
笠木：フリー支柱用(直線用)×7セット  
フリー角度コーナー用×2セット  
笠木共通小口キャップ：4セット  
色：ダークブロンズ

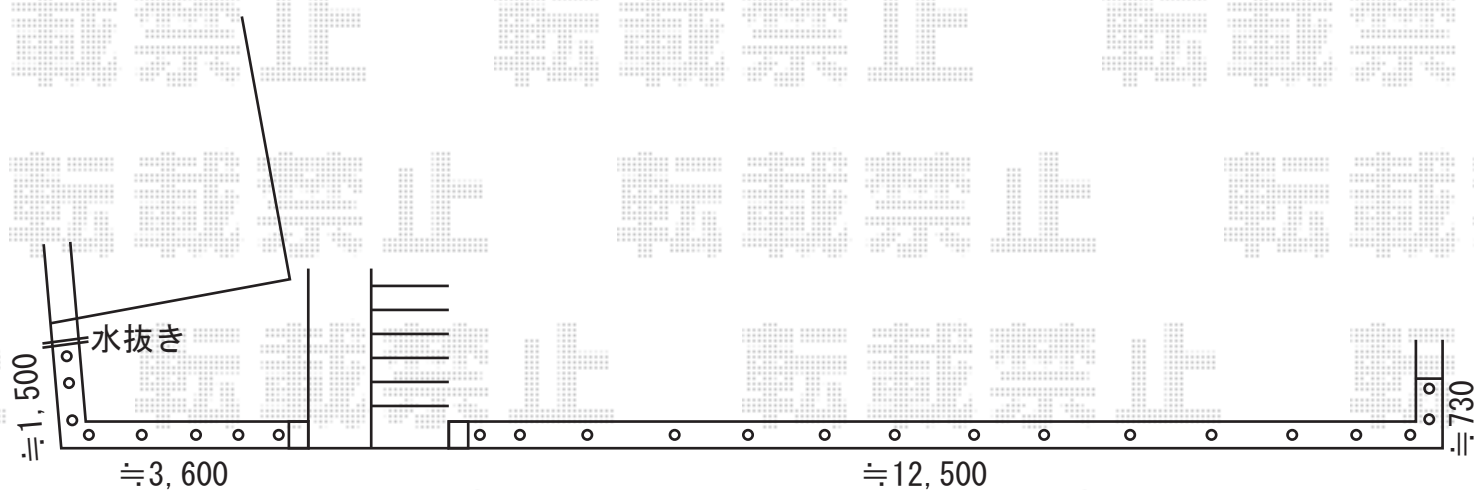

2015-1-260473

担当者

大藤