


バルコニー屋根 施工概略図

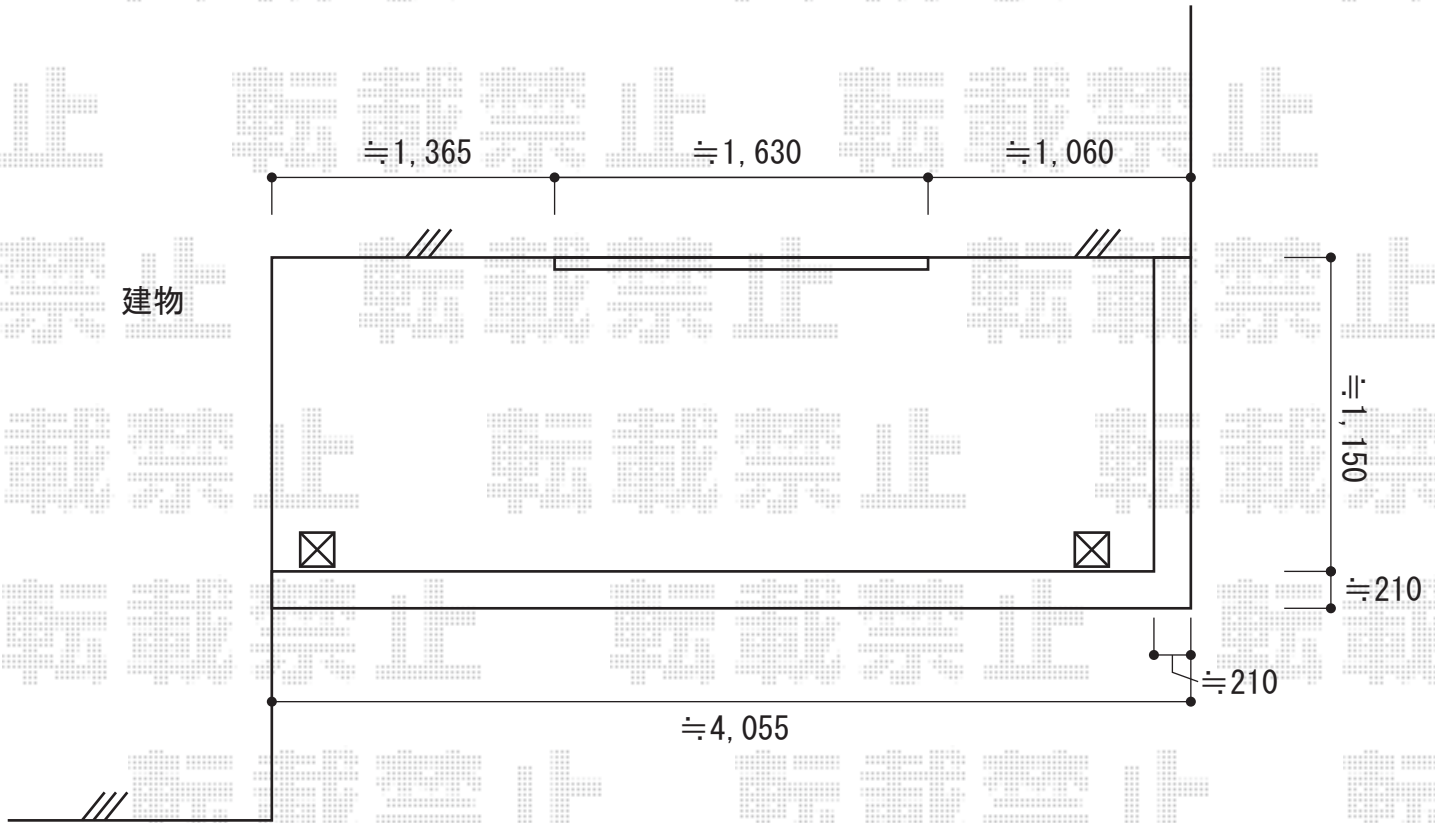

トステム ライザーテラスII F型 屋根タイプ 単体 積雪~20cm対応  
 間口= メーター4000 (柱芯々3,800mm 屋根幅4,020mm)  
 出幅= 5尺 (1,485mm)  
 色: シャイングレー  
 屋根材: ポリカーボネート (ブラウン)  
 柱仕様: 出幅自在桁タイプ (柱2本)  
 施工方法: 上止め仕様  
 柱固定部品仕様: 中間用×2

トステム 吊り下げ物干し  
 仕様: 標準 2本入り  
 色: シャイングレー

2015-1-260538

担当者

谷