

カーポート工事 施工概略図

トステム テールポートシグマIII 1500 積雪～50cm対応

幅= 3,000mm

奥行= 4,982mm

色： オータムブラウン


屋根材： ポリカーボネート（ブラウン）

柱仕様： ロング柱23仕様（有効高 約2,300mm）×2本/ロング柱28仕様（有効高 約2,800mm）×1本

トステム テールポートシグマIII 1500 着脱式サポート

ロング柱23用 1本入り×2セット/ロング柱28用 1本入り×1セット

色： オータムブラウン

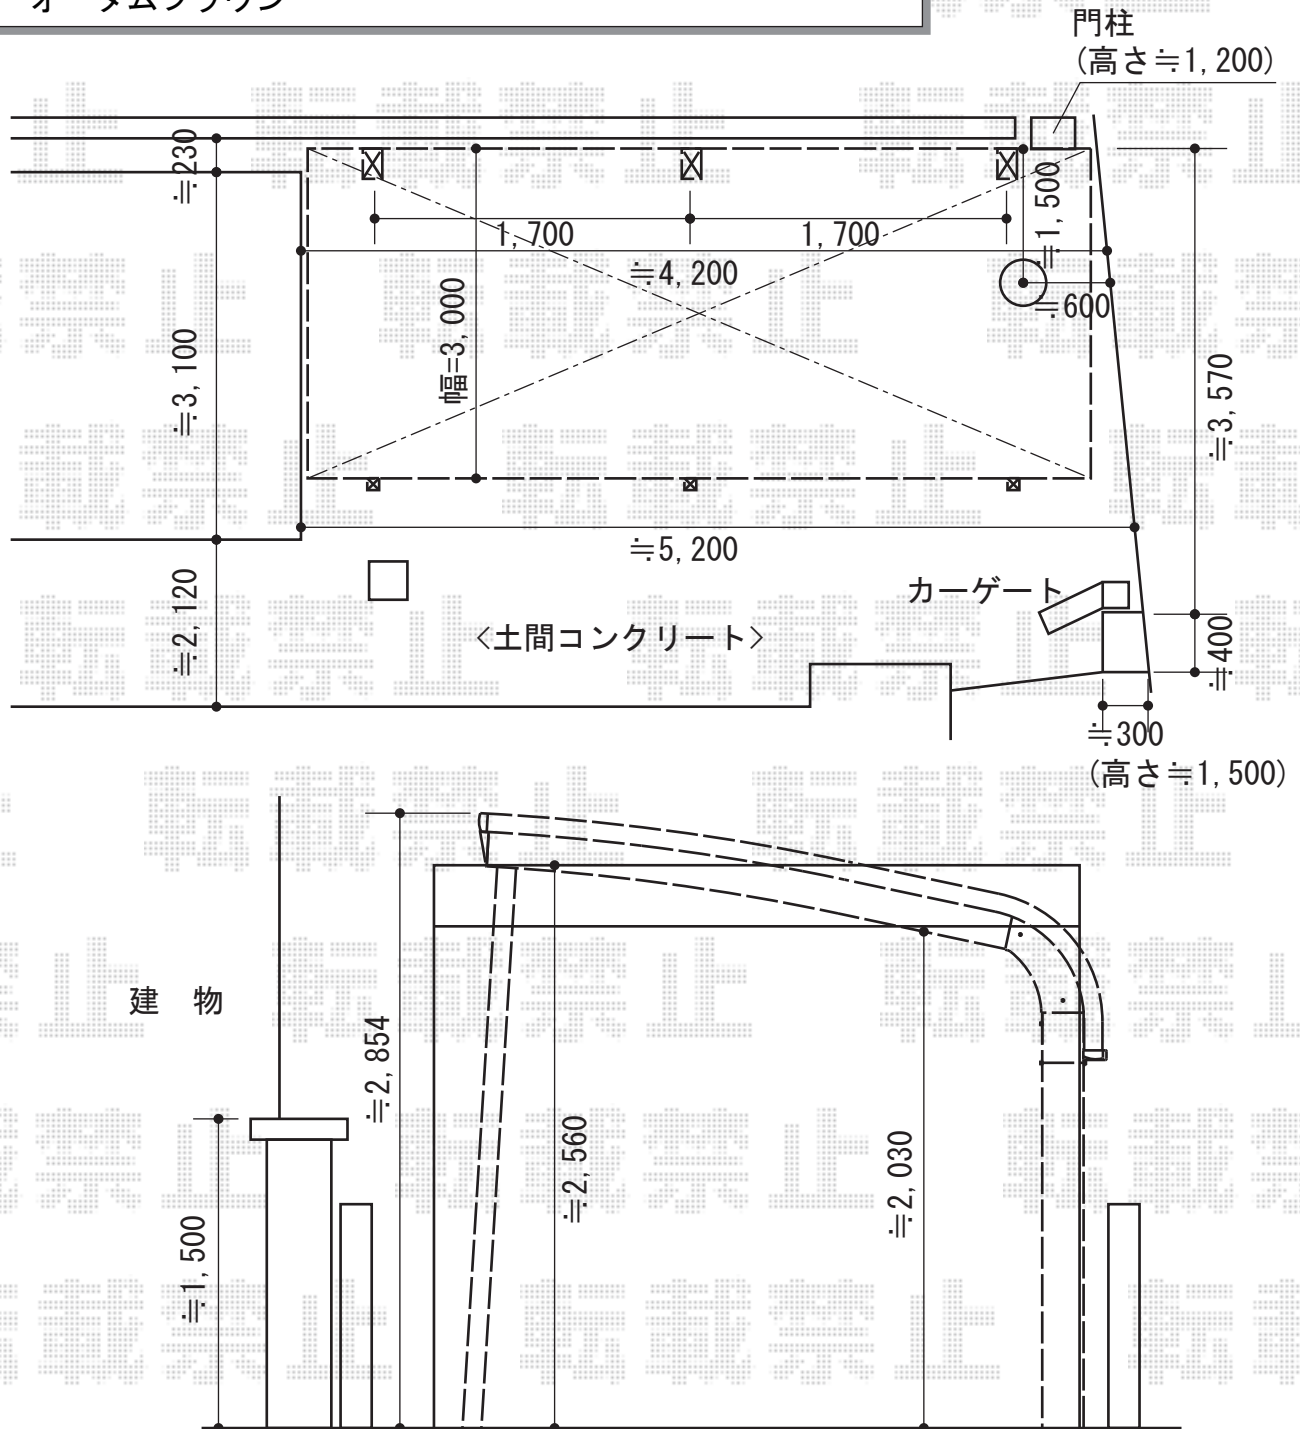

2015-1-260569

担当者

邑智