


ウッドデッキ 施工概略図

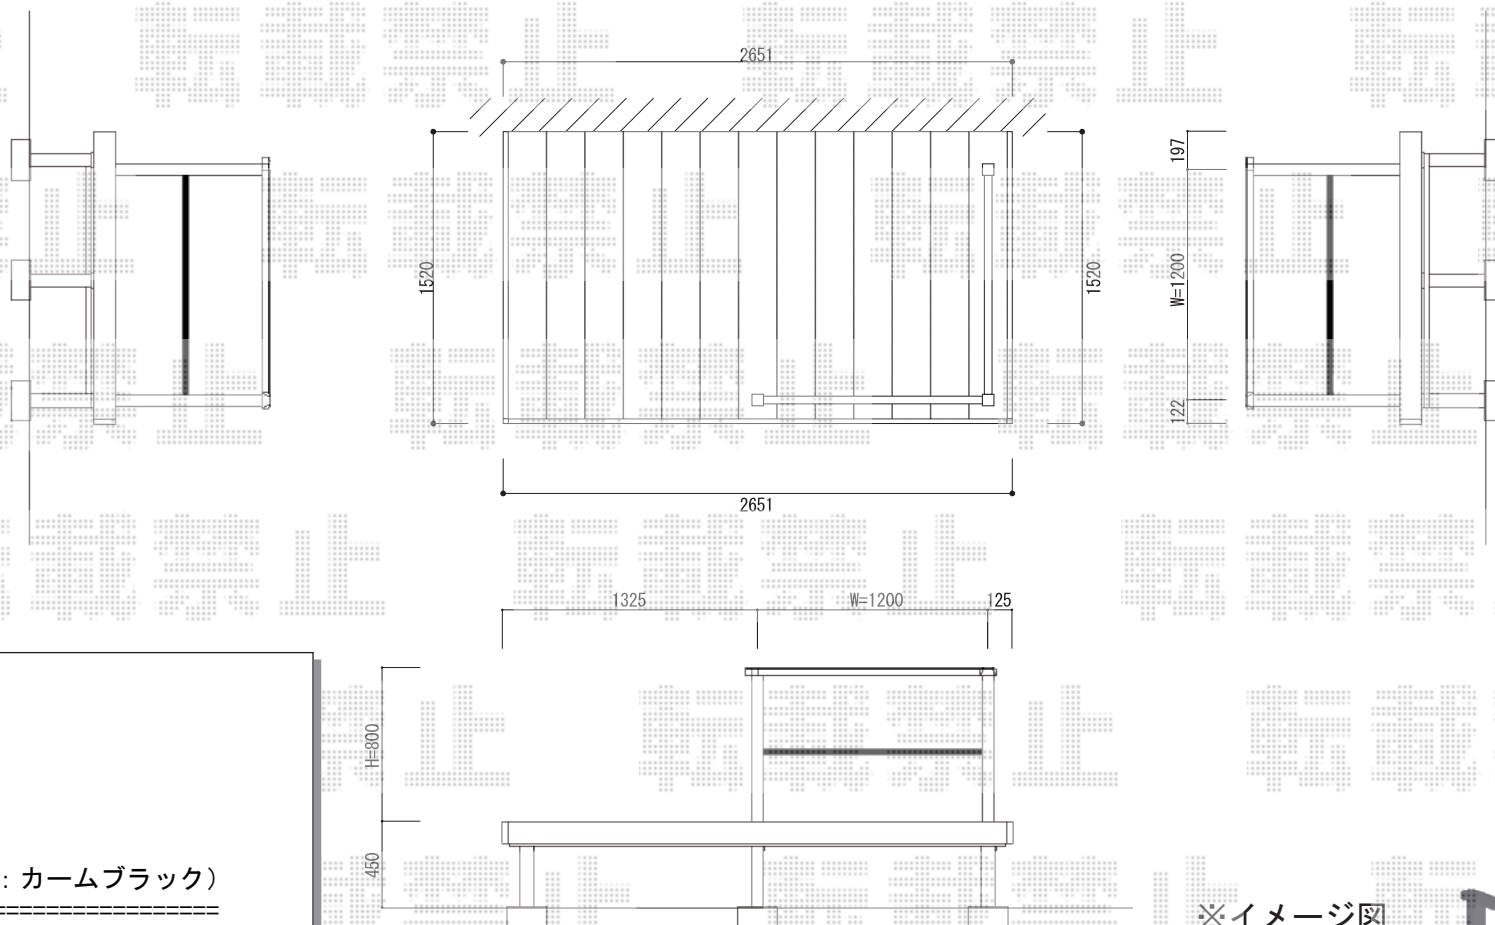

YKK AP リウッドデッキ 200
 間口= 1.5間 (2,651mm)
 出幅= 5尺 (1,520mm)
 色: ナチュラルブラウン
 床板: 縦貼り
 幕板: 標準幕板
 束柱: Sタイプ(550mm) (色: カームブラック)

YKK AP シンプルモダンデッキフェンス8型 横格子1本
 笠木: 1スパン用×2
 笠木部品: 端部キャップ×2
 8型パネル本体 (W×H) = 12用T80(1,161×748mm) ×2
 端柱(2本入): T80×1
 90度専用角柱: T80×1
 柱連結ブラケット: 端柱用×2・角柱用×1
 デッキ材補強材: 先付用×1
 色: カームブラック

※イメージ図

