
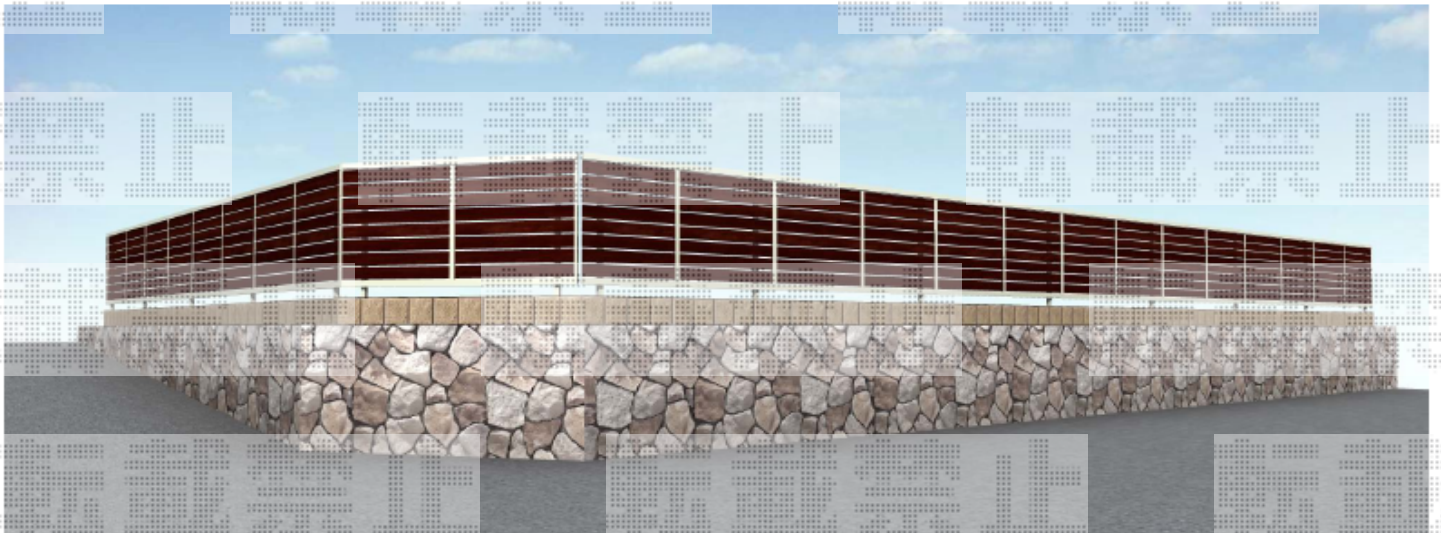


フェンス 施工概略図

新日軽 セレビューフェンスRP3型 自在柱式
本体1枚 (W×H) = (1,998×1,000mm) × 13枚
自在柱 : 1000用 × 17本
目隠しコーナー継手 : 1000用 × 2セット
端部カバー : 1000用 × 1セット
エンドキャップ : 1セット
本体格子色 : クリエダーク
柱・枠色 : シャイングレー

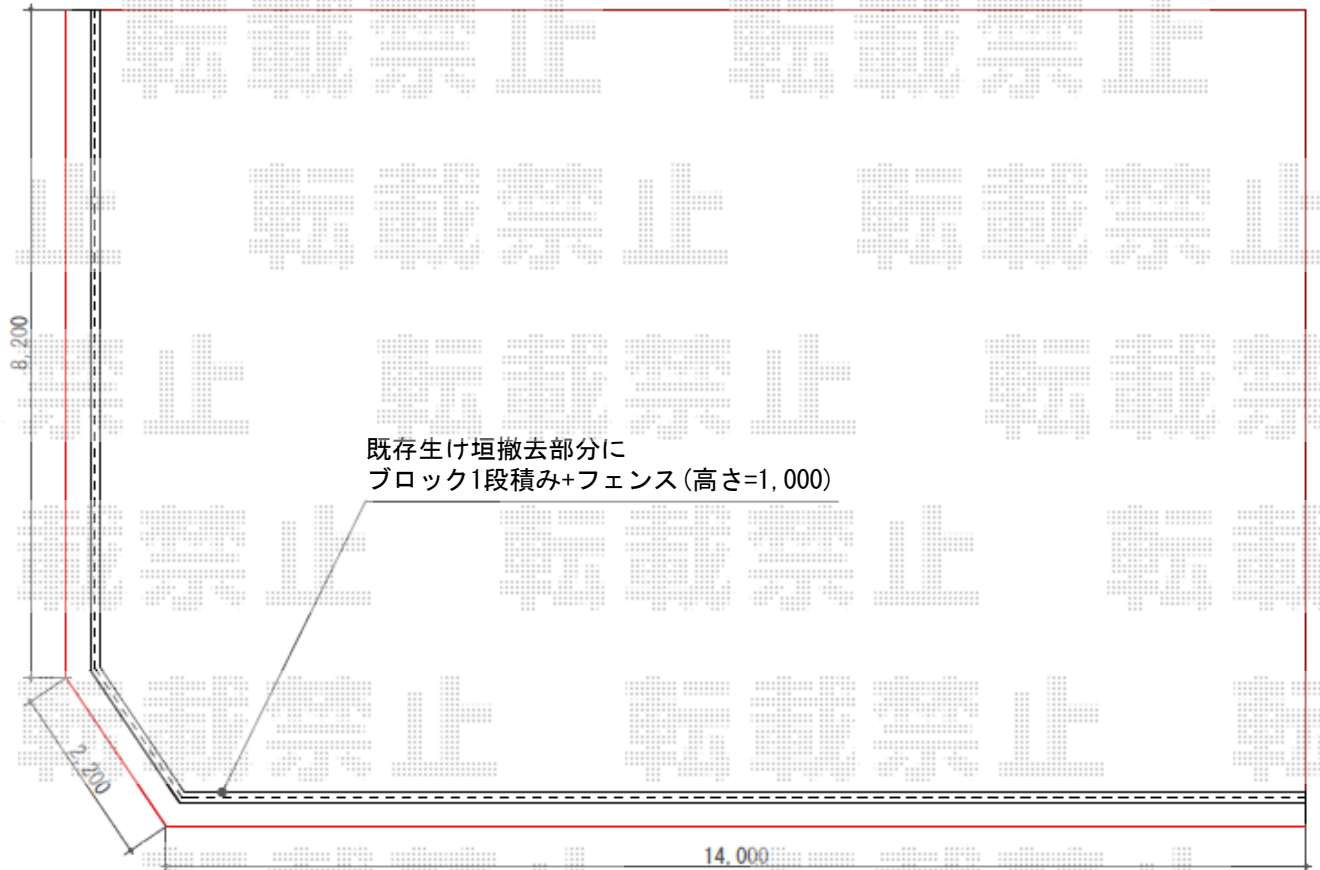

2015-1-260896

担当者

木附

エクスショップ

現場状況や作図制限により概略図の内容と多少の違いが生じることがございます。
施工時は、現場優先とさせて頂きたく思いますので、お立会い頂き、最終のご指示のほど、何卒、宜しくお願い致します。
全ての著作権はエクスショップに帰属します。当社とのお取引目的以外の使用・複製・転載は如何なる場合も禁止しております。