


ウッドデッキ 施工概略図

トステム レストステージ 幕板納まり
 間口= 2.5間 (4,416mm)
 出幅= 6尺 (1,811mm)
 色 : クリエモカA
 床板 : 縦貼り
 幕板 : 幕板B (薄)
 束柱 : 束柱セット標準・調整式 (353~450mm) × 4本
 / 束柱セットロング・調整式 (803~900mm) × 12本 *色 : シャイングレー
 追加部材 : ステップ2列
 追加部材 : 跳ね出し部対応部材一式

トステム デッキフェンス プライバシーパネル
 柱 : T-8×6本
 本体パネル : 5枚
 色 : クリエモカA

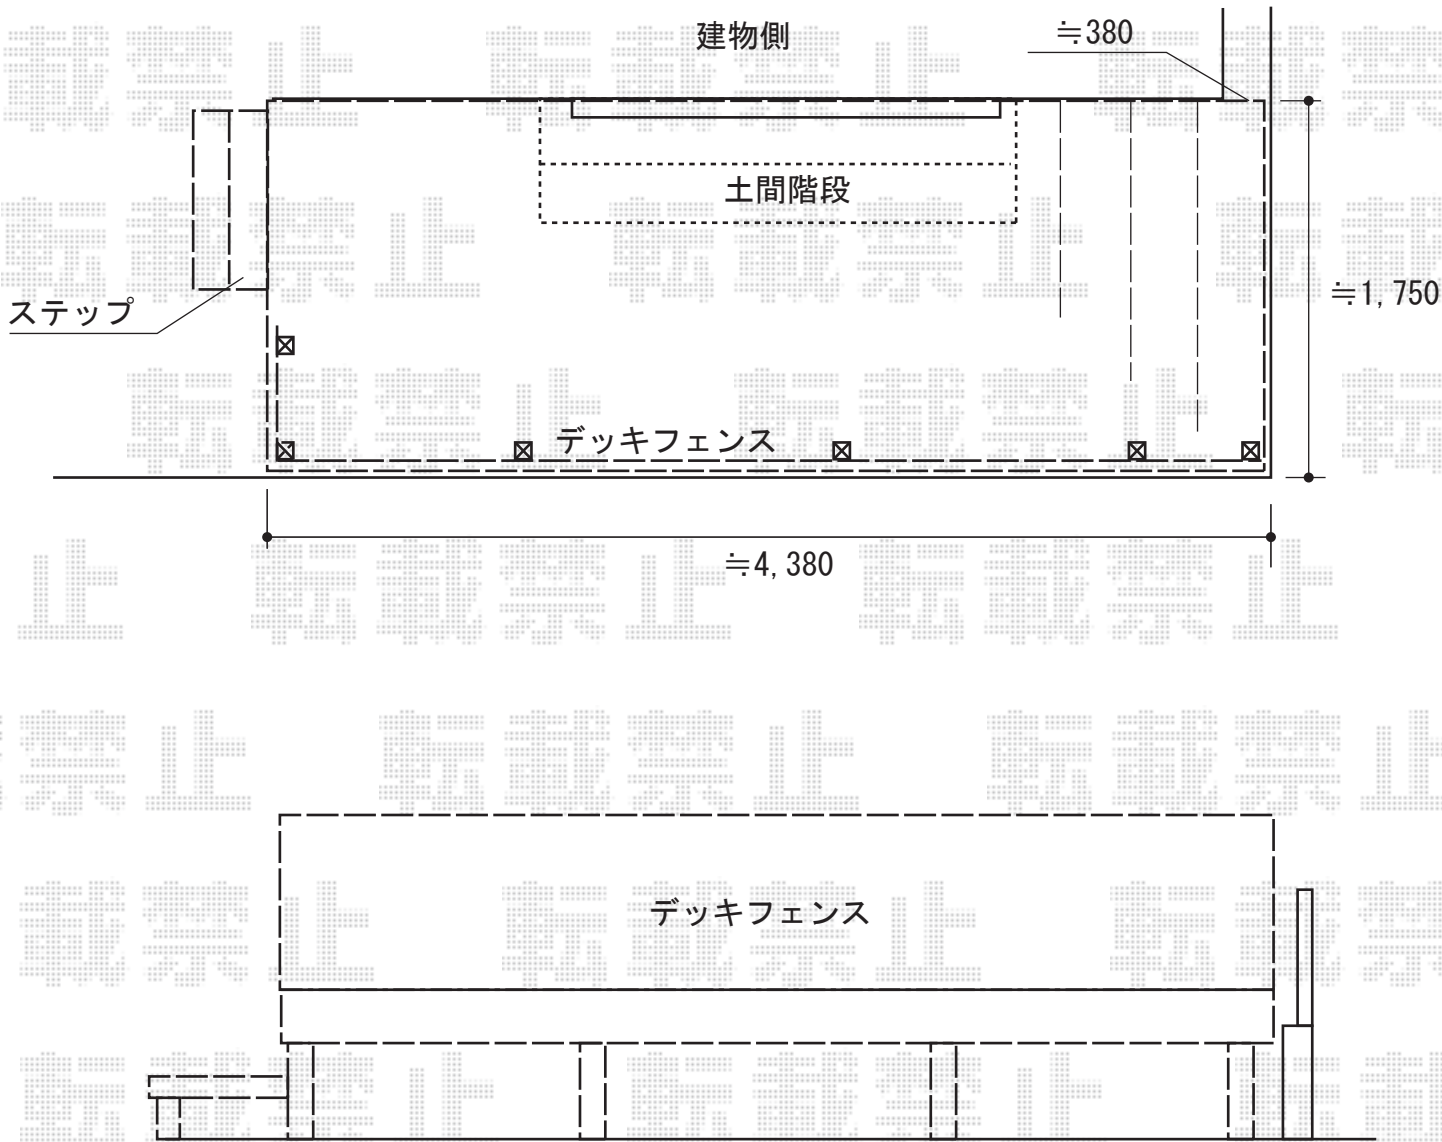

2015-1-260936	担当者	大藤
---------------	-----	----