


# ウッドデッキ 施工概略図

YKK AP 【外観左】リウッドデッキ200  
 間口=2,451mm  
 出幅=9尺 (2,720mm)  
 色：ナチュラルブラウン  
 床板：①縦貼り ②横貼り  
 束柱：Sタイプ (550mm) (色：プラチナステン)

YKK AP 【外観右】リウッドデッキ200  
 間口=3,051mm  
 出幅=6尺 (1,820mm)  
 色：ナチュラルブラウン  
 床板：①縦貼り ②横貼り(千鳥張り)  
 束柱：Sタイプ (550mm) (色：プラチナステン)

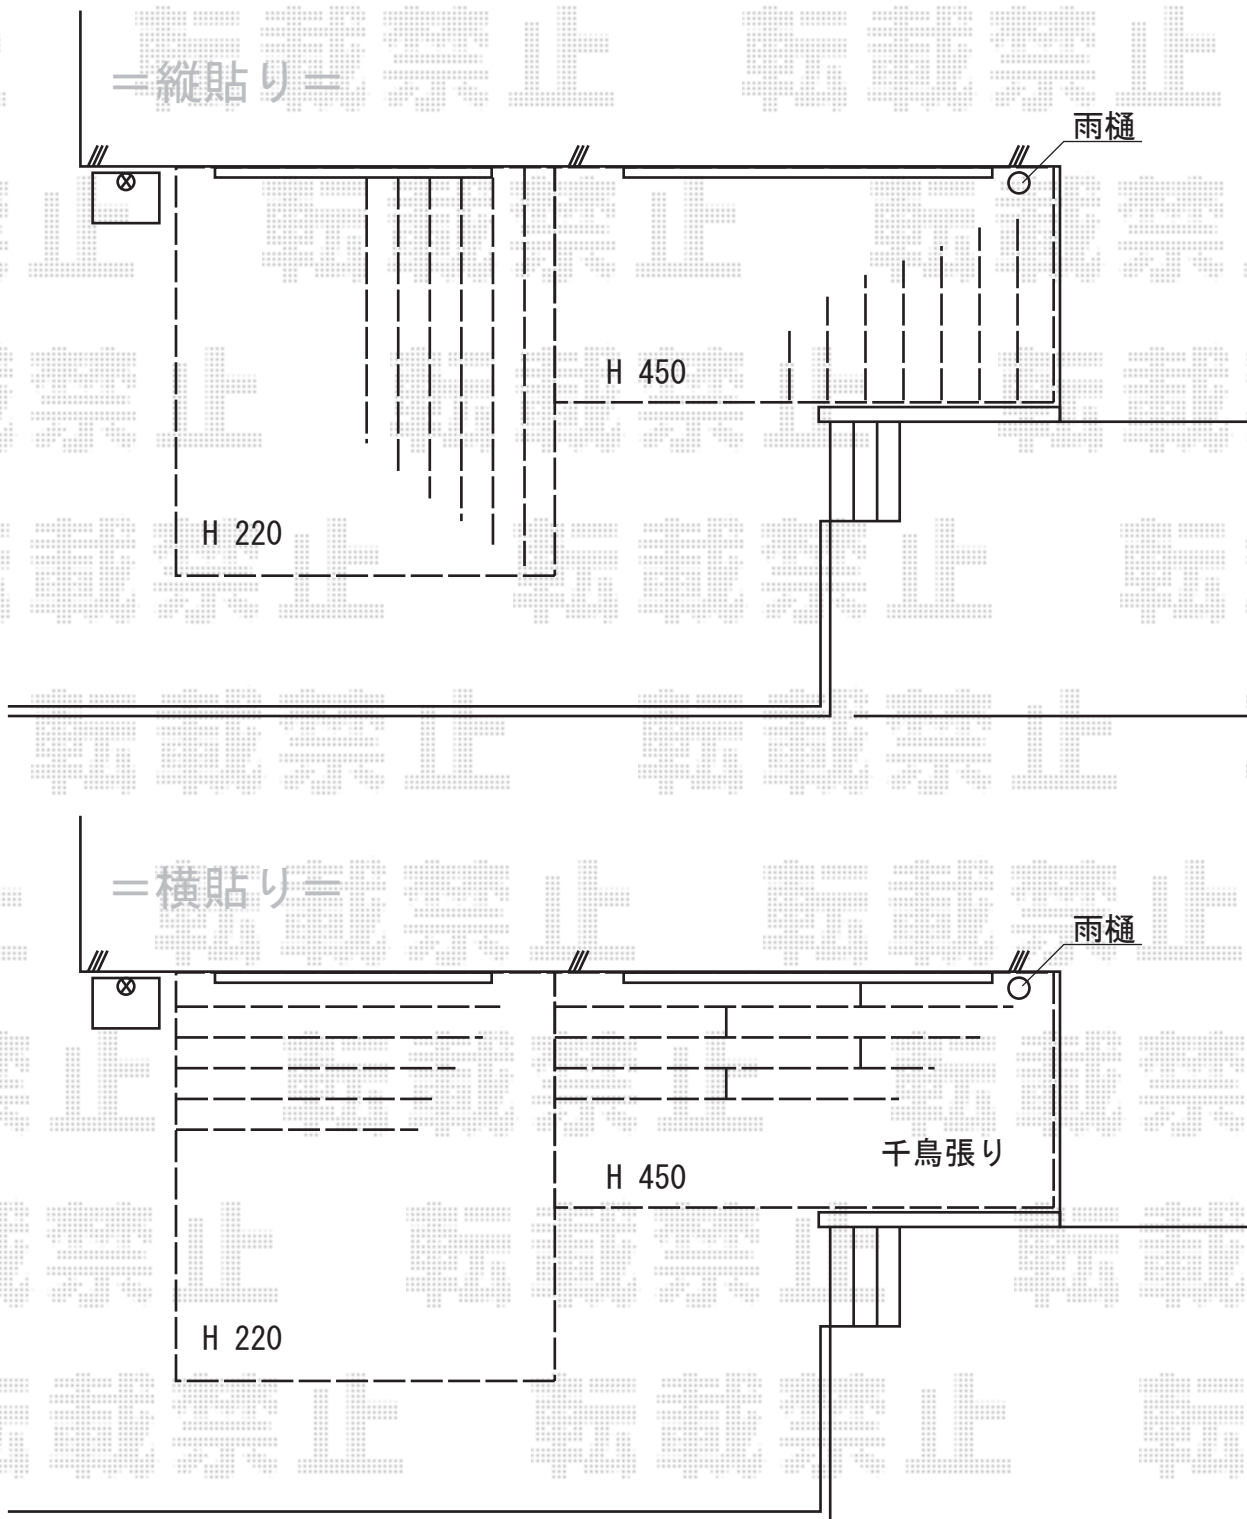

2015-1-260941

担当者

酒井