


カーポート 施工概略図

YKK AP レイナトリプルポートグラン 積雪~20cm対応
幅= 8,000mm
奥行= 5,052mm
色: プラチナステン
屋根材: 熱線遮断ポリカーボネート(アースブルーマット調)
柱仕様: ハイルフ柱仕様 (有効高 約2,350mm)

カーポート設置位置・柱位置は
施工当日決定致します。

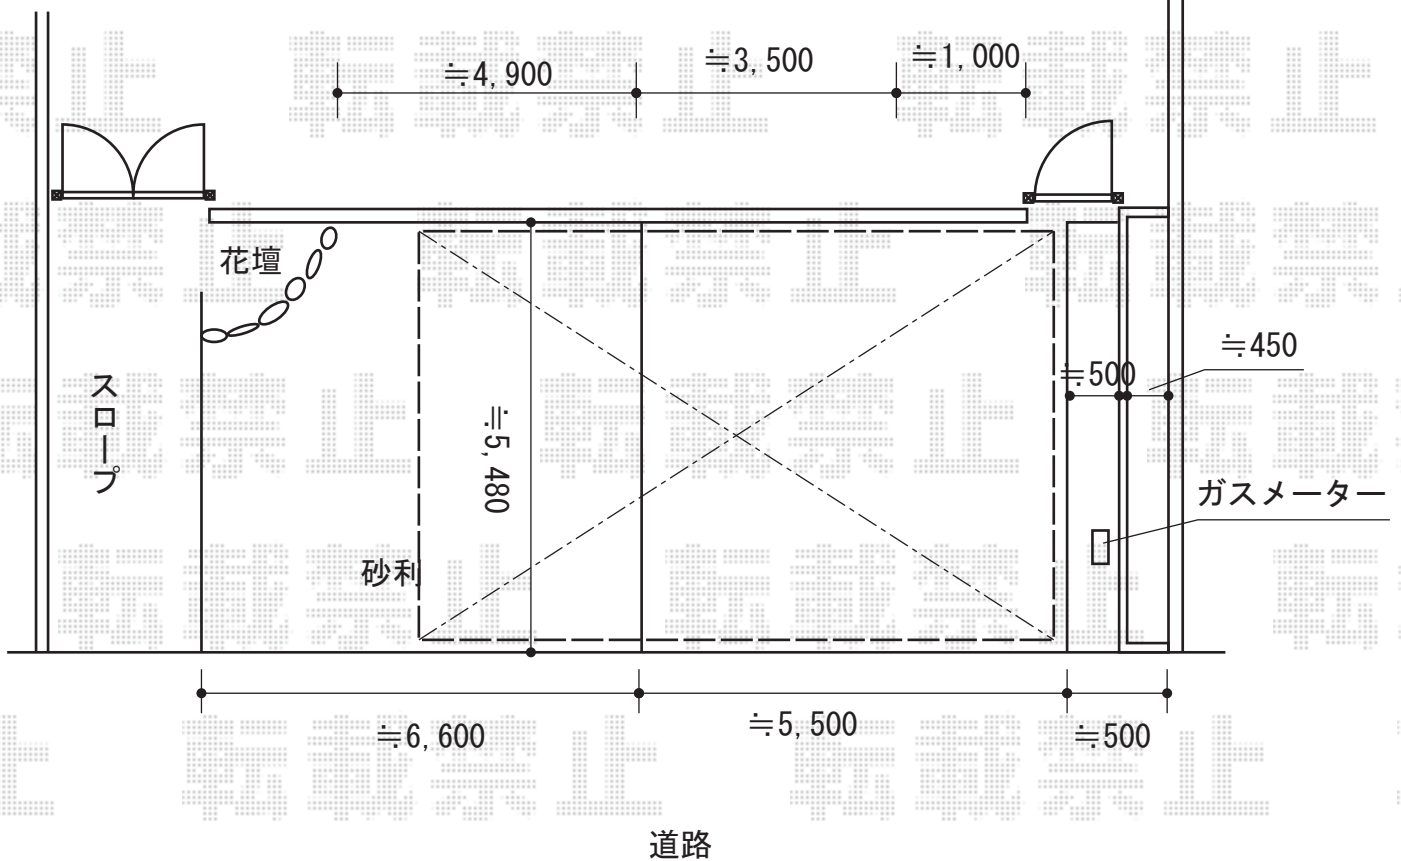

2015-1-261029

担当者

邑智