

カーポート 施工概略図

LIXIL ネスカR (ラウンドスタイル) ワイド 積雪~20cm対応


幅= 5,442mm

奥行= 5,686mm

色： シャイングレー

【未定】屋根材： ポリカーボネート (色： 【仮】クリアブルー)

柱仕様： ロング仕様 (有効高 約2,500mm)

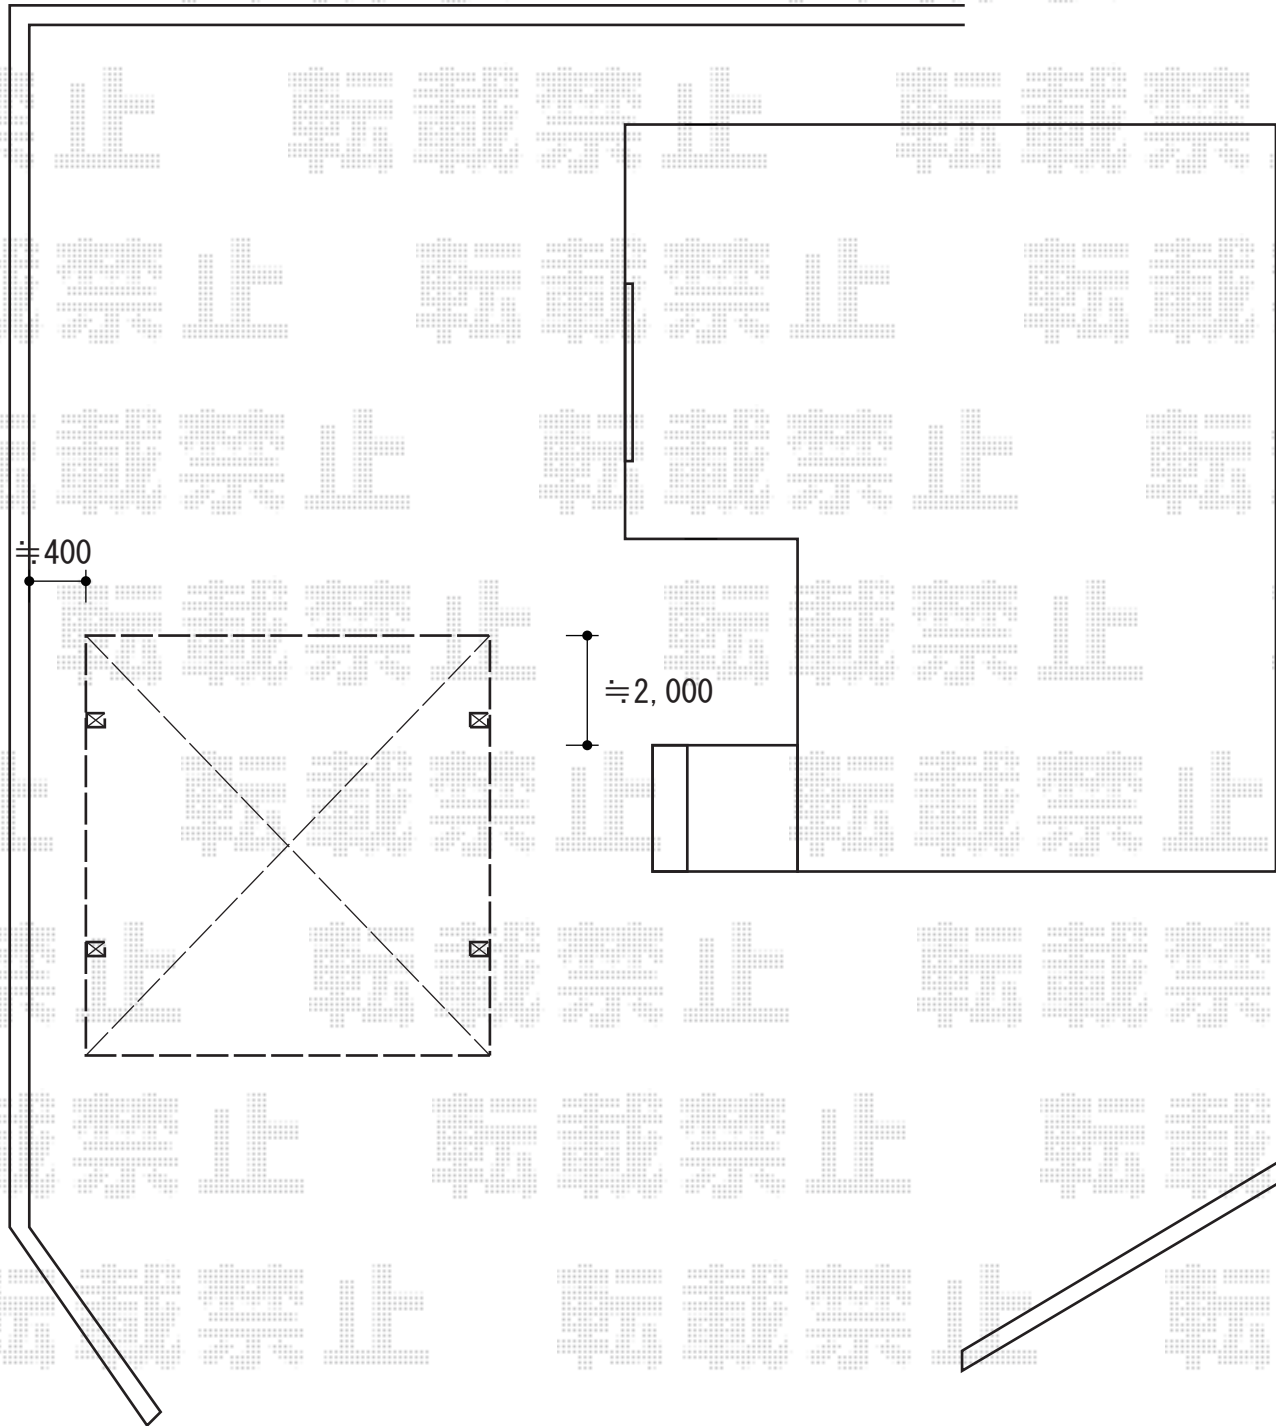

2015-1-261131

担当者

木附