


カーゲート工事 施工概略図

Value Select トリップゲート RB型 ノンレール
 両開き親子 51W0(13S+38M)
 開口幅= 4,966mm
 全幅= 5,066mm
 たたみ幅= 188+426.5mm
 高さ= 1,200mm
 色: ステンカラー
 キャスター数: 4箇所
 落棒数: 3本

トステム カーポートシグマIII ワイド 積雪~20cm対応
 幅= 3,625mm
 奥行= 5,686mm
 色: シャイングレー
 屋根材: 熱線吸収ポリカーボネート (ライトブルーマット調)
 柱仕様: ロング柱23仕様 (有効高 約2,300mm)

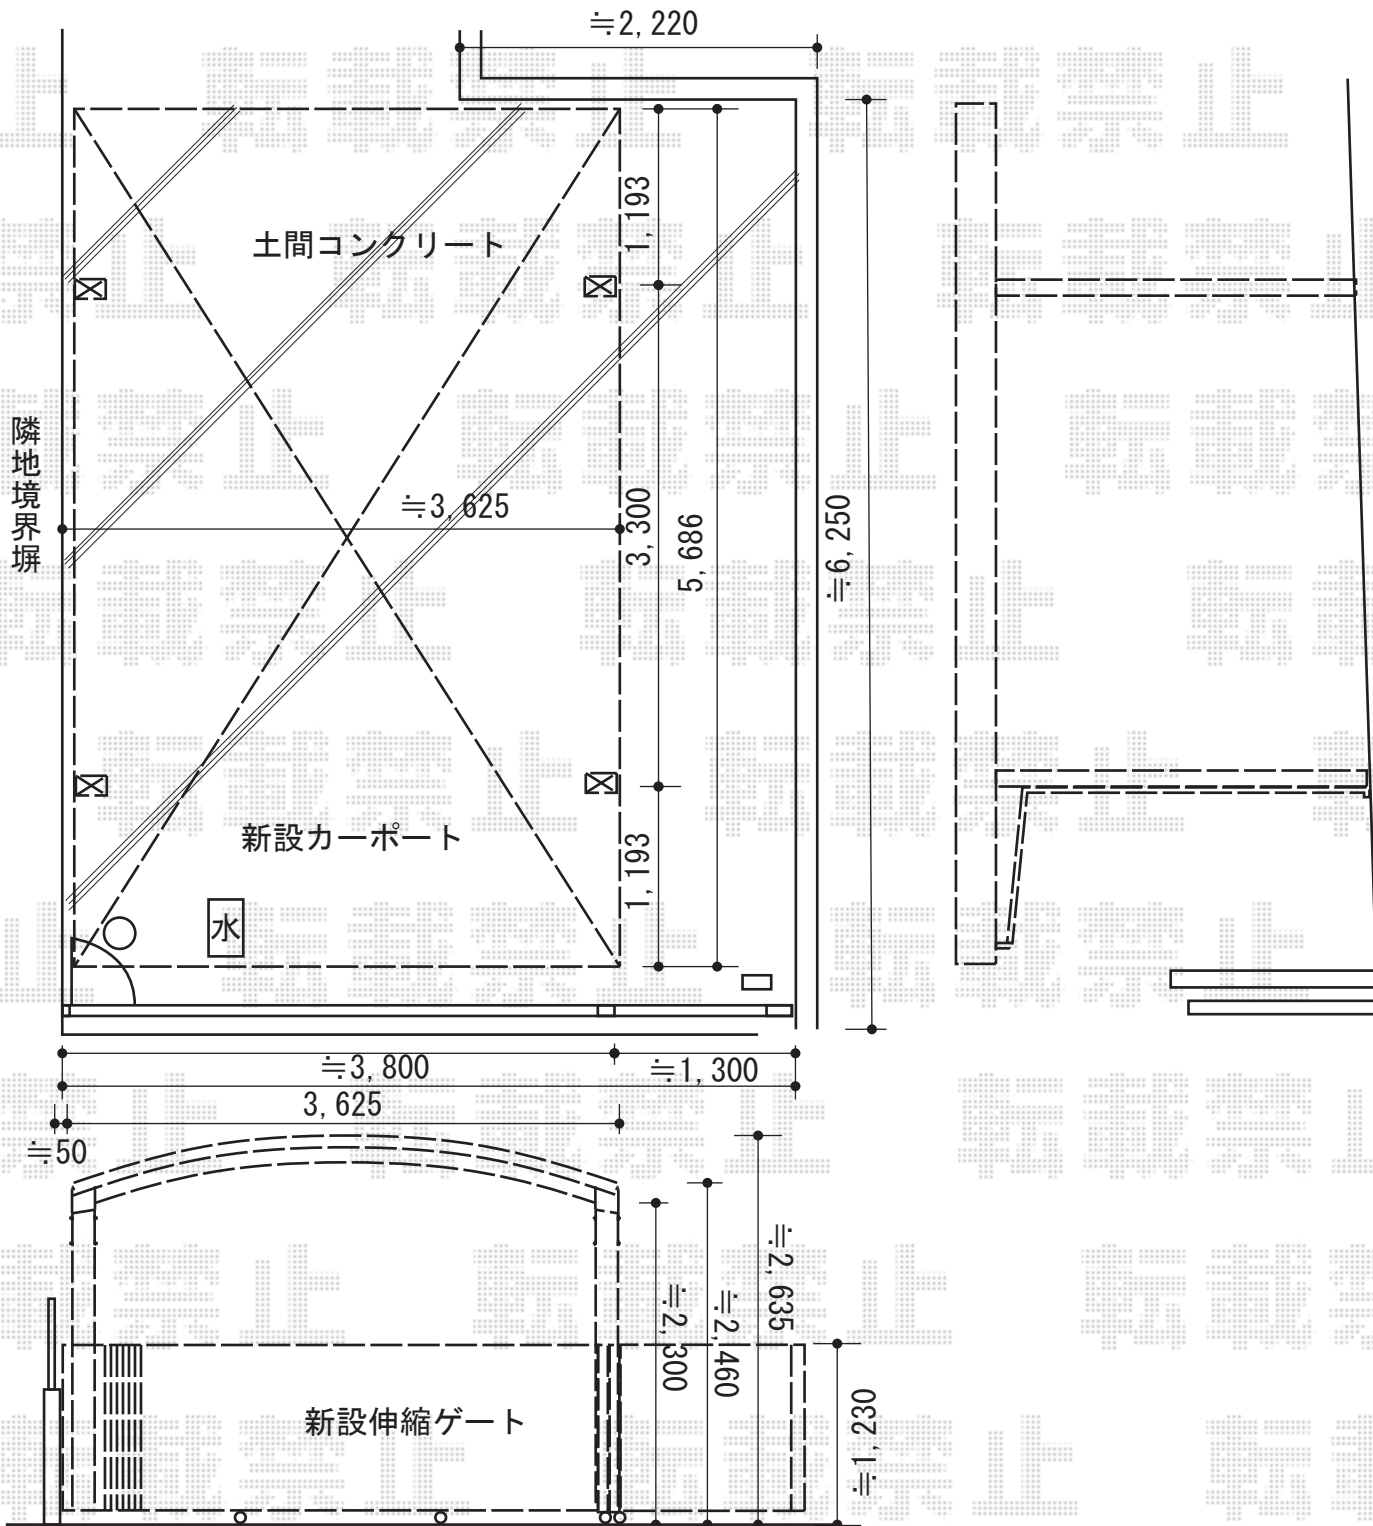

2015-1-261257

担当者

酒井