

カーポート工事 施工概略図

Value Select プレシオサポート 縦連棟 積雪～20cm対応


幅= 2,400mm

奥行= 10,064mm

色： ノーブルステン

屋根材： ポリカーボネート（スカイブルー）

柱仕様： ハイルフ柱仕様（有効高 約2,250mm）*2本/標準柱仕様（有効高 約1,800mm）*2本

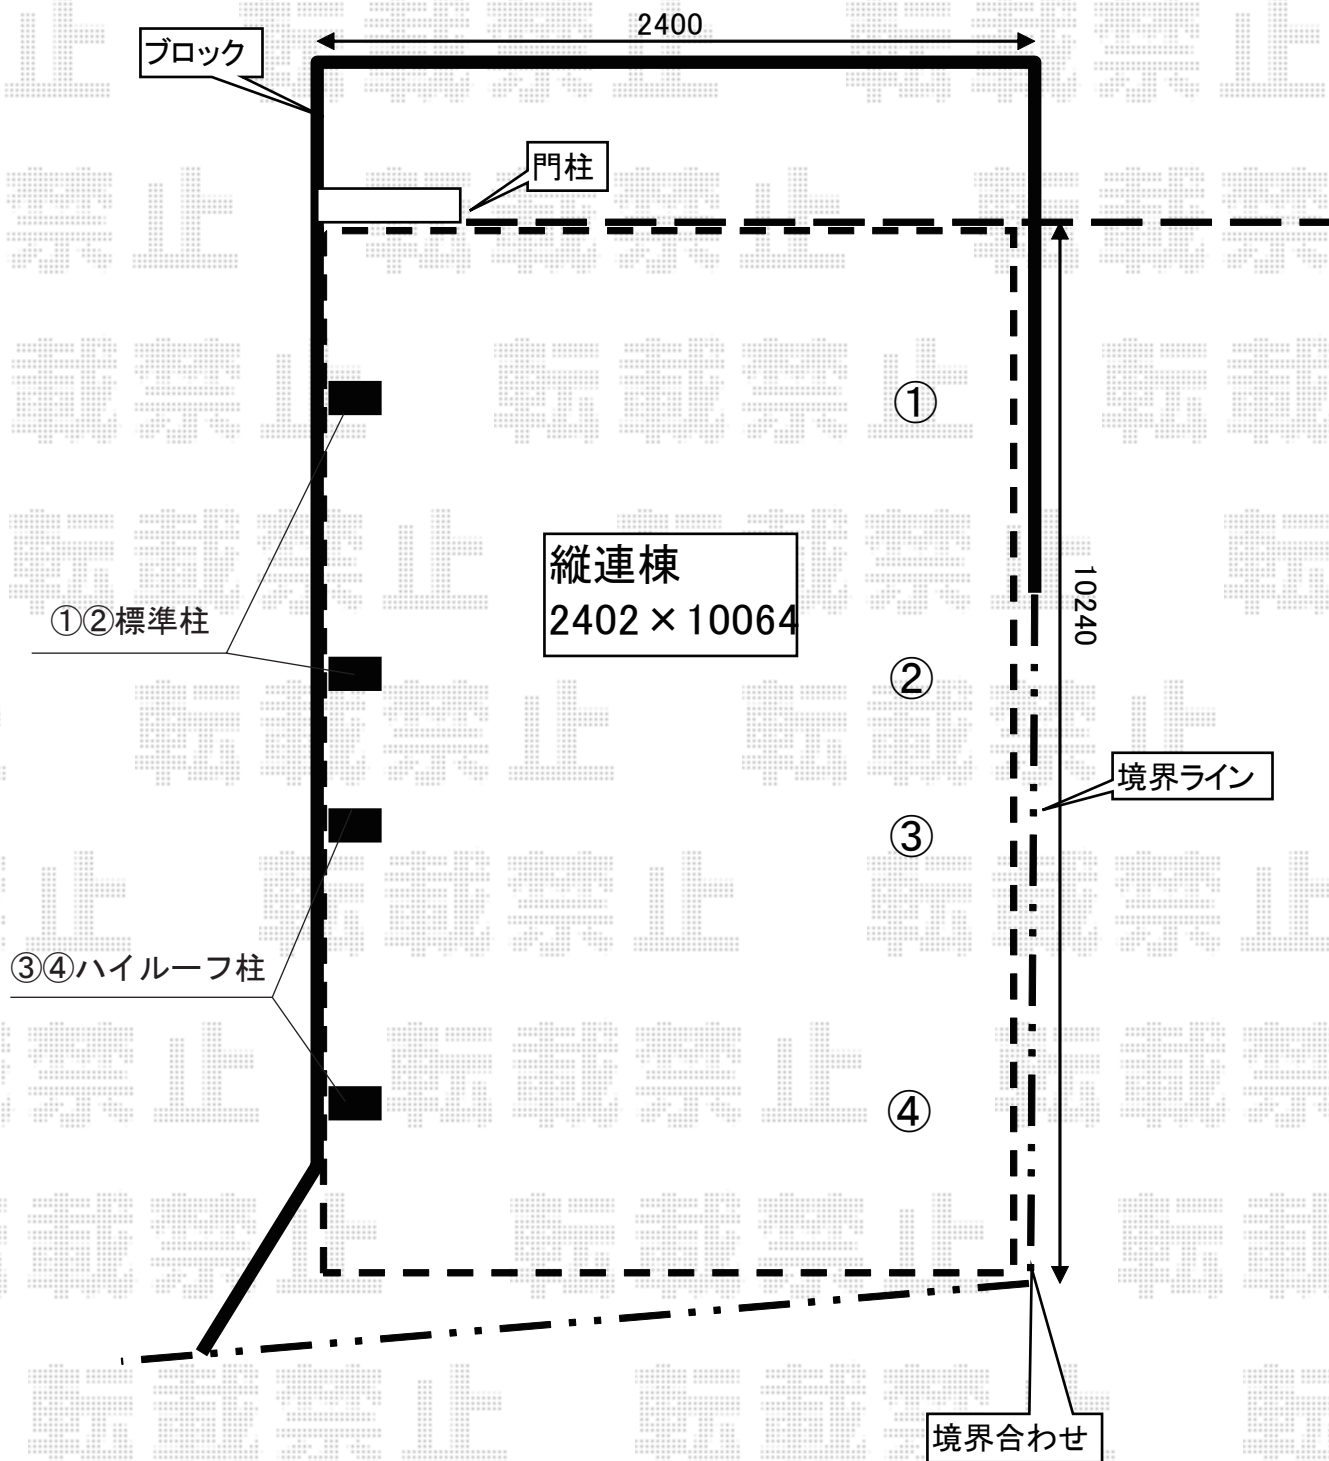

2015-1-261306

担当者

酒井