


カーポート工事 施工概略図

Value Select プレシオサポート 積雪～20cm対応
 幅=2,700mm
 奥行=5,052mm
 色：ノーブルステン
 屋根材：ポリカーボネート（スカイブルー）
 柱仕様：ハイルーフ柱仕様（有効高 約2,250mm）

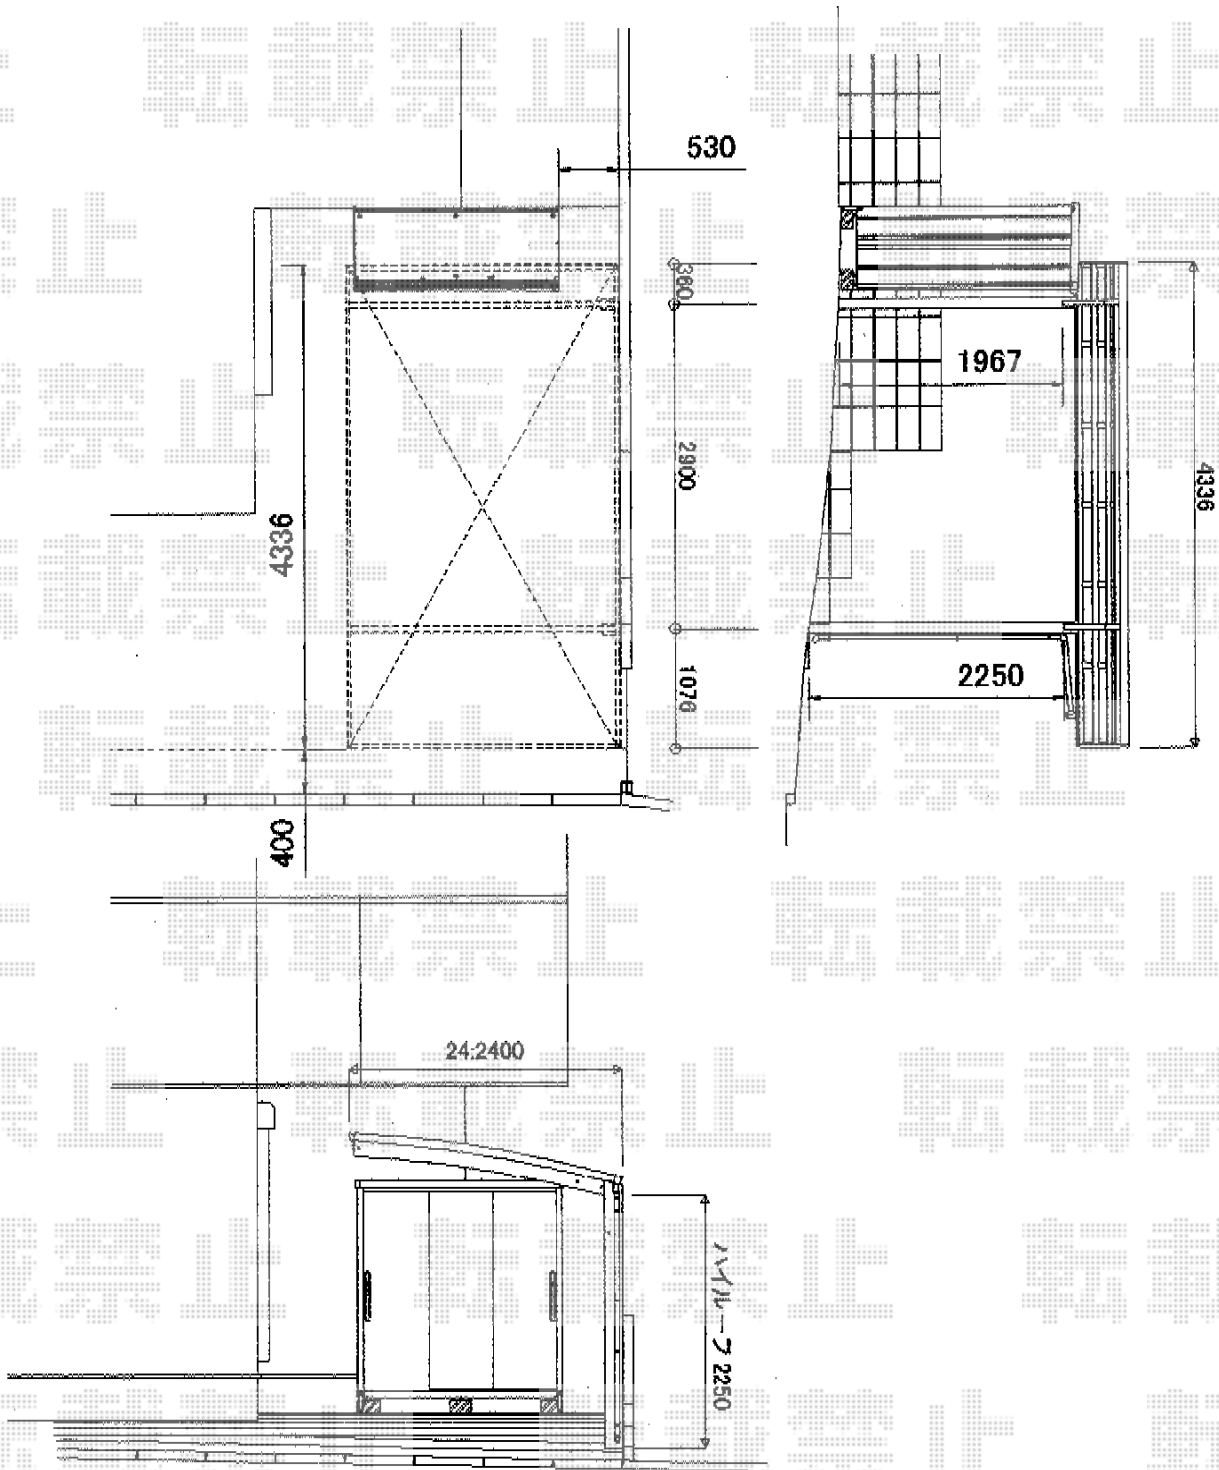

※こちらは、幅=2,400mmの施工概略図となります

2015-1-261351

担当者

邑智