


カーポート 施工概略図

Value Select プレシオサポート 縦連棟 積雪~20cm対応  
幅= 2,400mm  
奥行= 10,064mm  
色： ノーブルステン  
屋根材： 熱線遮断ポリカーボネート（スカイブルーマット調）  
柱仕様： ハイルフ柱仕様（有効高 約2,250mm）

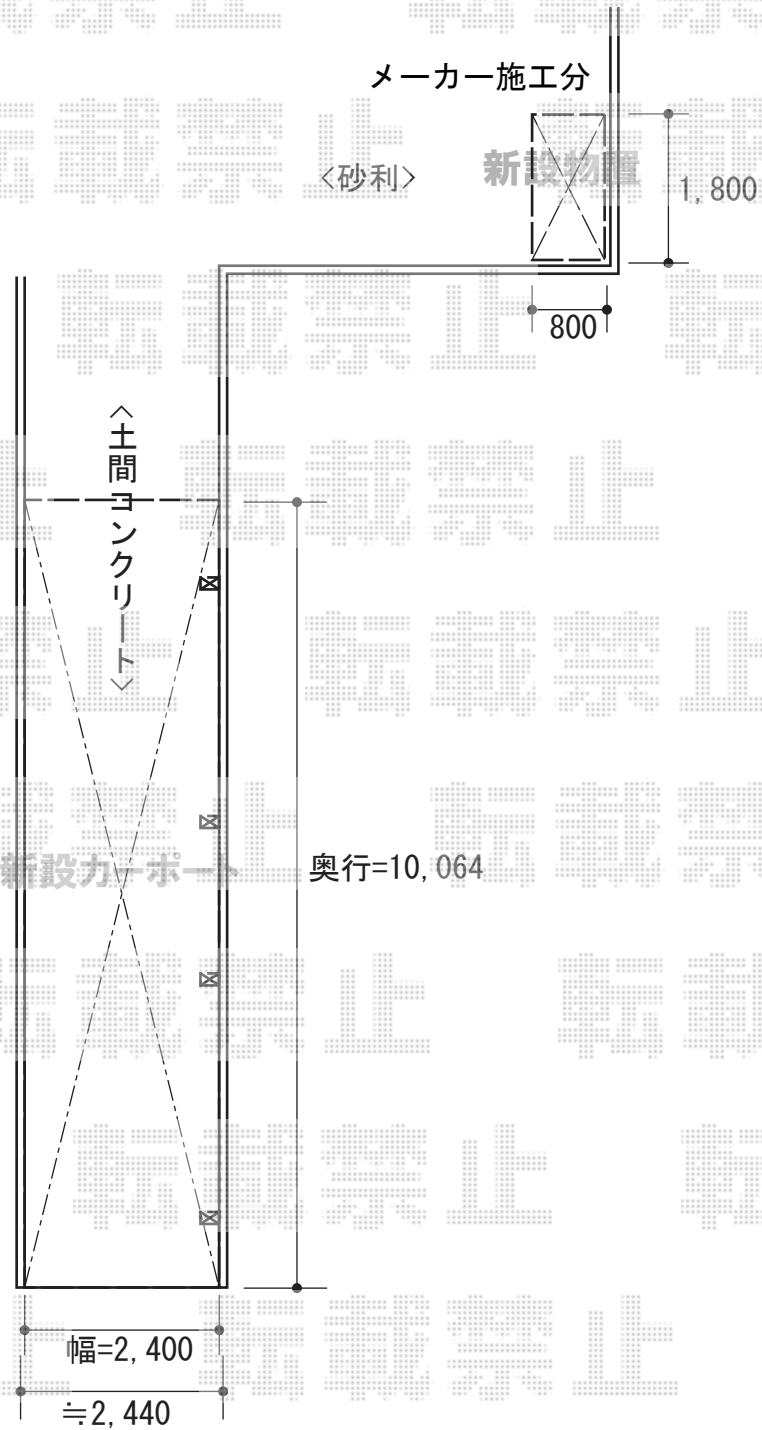

2015-1-261353

担当者

酒井