


# ウッドデッキ 施工概略図

YKK AP リウッドデッキ 200  
間口= 1.5間 (2,651mm)  
出幅= 6尺 (1,820mm)  
色： ナチュラルブラウン  
床板： 縦貼り  
幕板： 標準幕板  
束柱： Tタイプ(400~550mm) (色：【仮】カームブラック)

YKK AP リウッドデッキフェンス3型<横スリット> \*高さ【仮】  
本体1枚(W×H)= 12用T80×2枚  
中柱(端柱)： T80×3本  
色： ナチュラルブラウン

※納まりはイメージとなります。

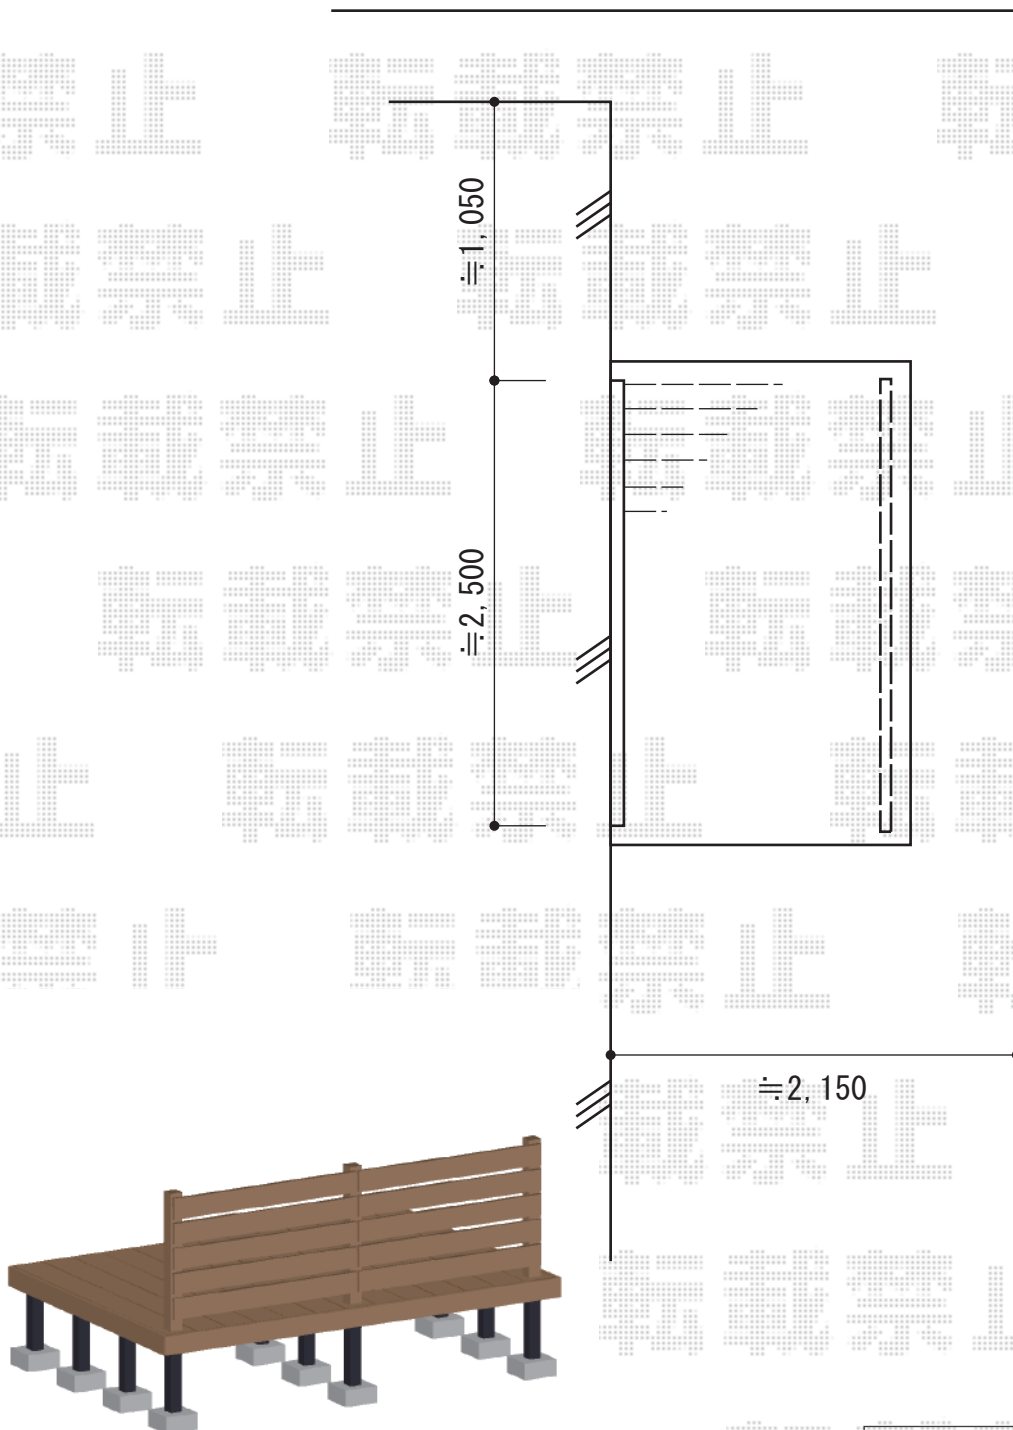

2015-1-261436

担当者

西村