


カーポート工事 施工概略図

YKK AP エフルージュグラン 積雪～20cm対応
 幅= 3,027mm
 奥行= 5,768mm
 色： プラチナステン
 屋根材： ポリカーボネート（トーマイマット）
 柱仕様： ハイルフ柱仕様（有効高 約2,350mm）

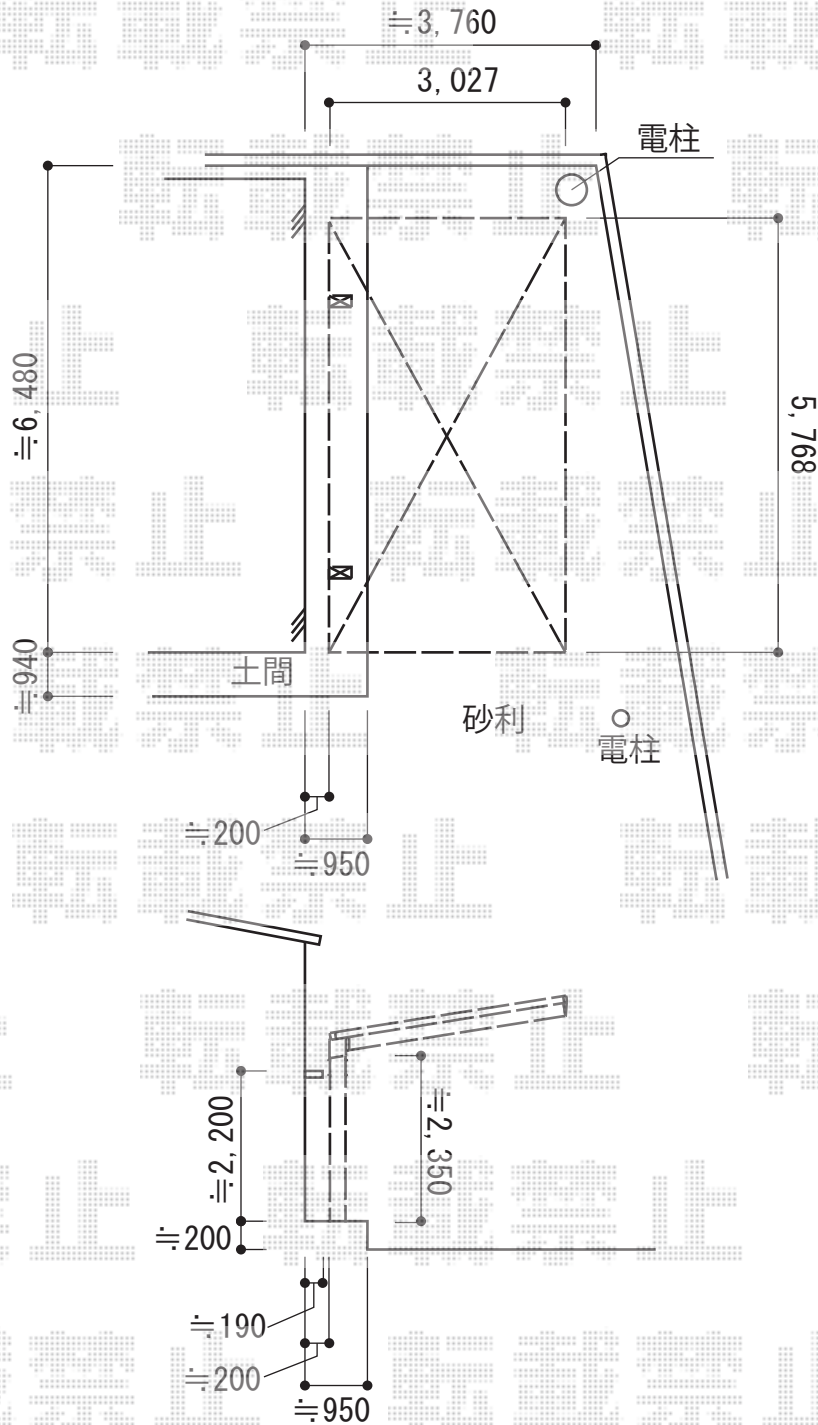

2015-1-261455

担当者

塚田