


テラス屋根 施工概略図

トステム ライザーテラスII R型 テラスタイプ 積雪~20cm対応 ※連棟用
 間口= 関東間1.0間 (柱芯々1,620mm 屋根幅1,840mm) 出幅= 9尺 (2,685mm) 色: ホワイト
 屋根材: ポリカーボネート (ブラウン) 柱仕様: 柱位置固定タイプ (柱1本)
 施工方法: 上止め仕様 オプション: 吊り下げ物干し ロング 2本入×2セット
 追加部材: 連棟用部材一式

トステム ライザーテラスII 用 前面スクリーン2段用
 間口サイズ: メーター5,000用+関東間1.0間用 高さ= 1,927mm *2段 色: ホワイト
 パネル材: ポリカーボネート (クリアマットすりガラス調)
 追加部材: 前面スクリーンふさぎ材+ふさぎ材取付部品/振り替え用雨樋

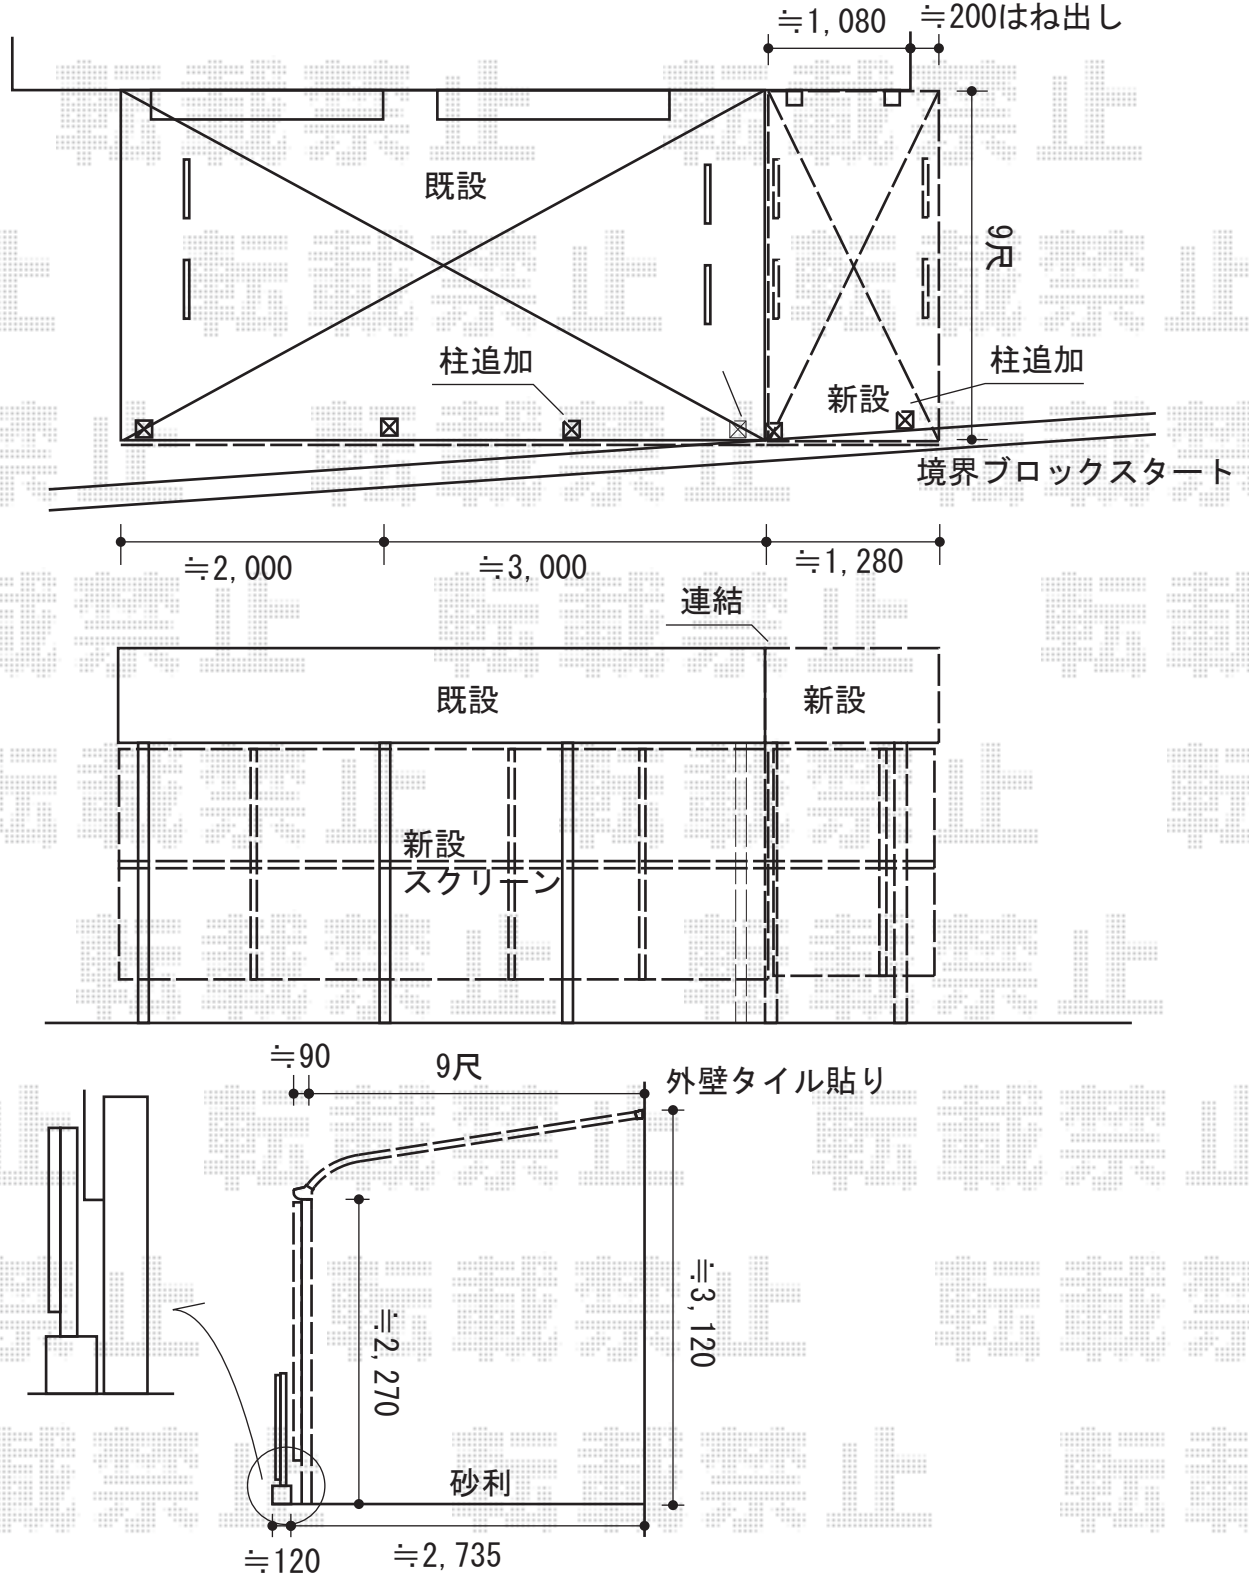

2015-1-261564	担当者	伊野
---------------	-----	----