


カーポート 施工概略図

YKK AP レイナポートグラン M合掌 積雪~20cm対応
幅= 5,714mm
奥行= 5,400mm
色: カームブラック
屋根材: 熱線遮断ポリカーボネート(クリアマット)
柱仕様: ハイルフ柱仕様(有効高 約2,350mm)

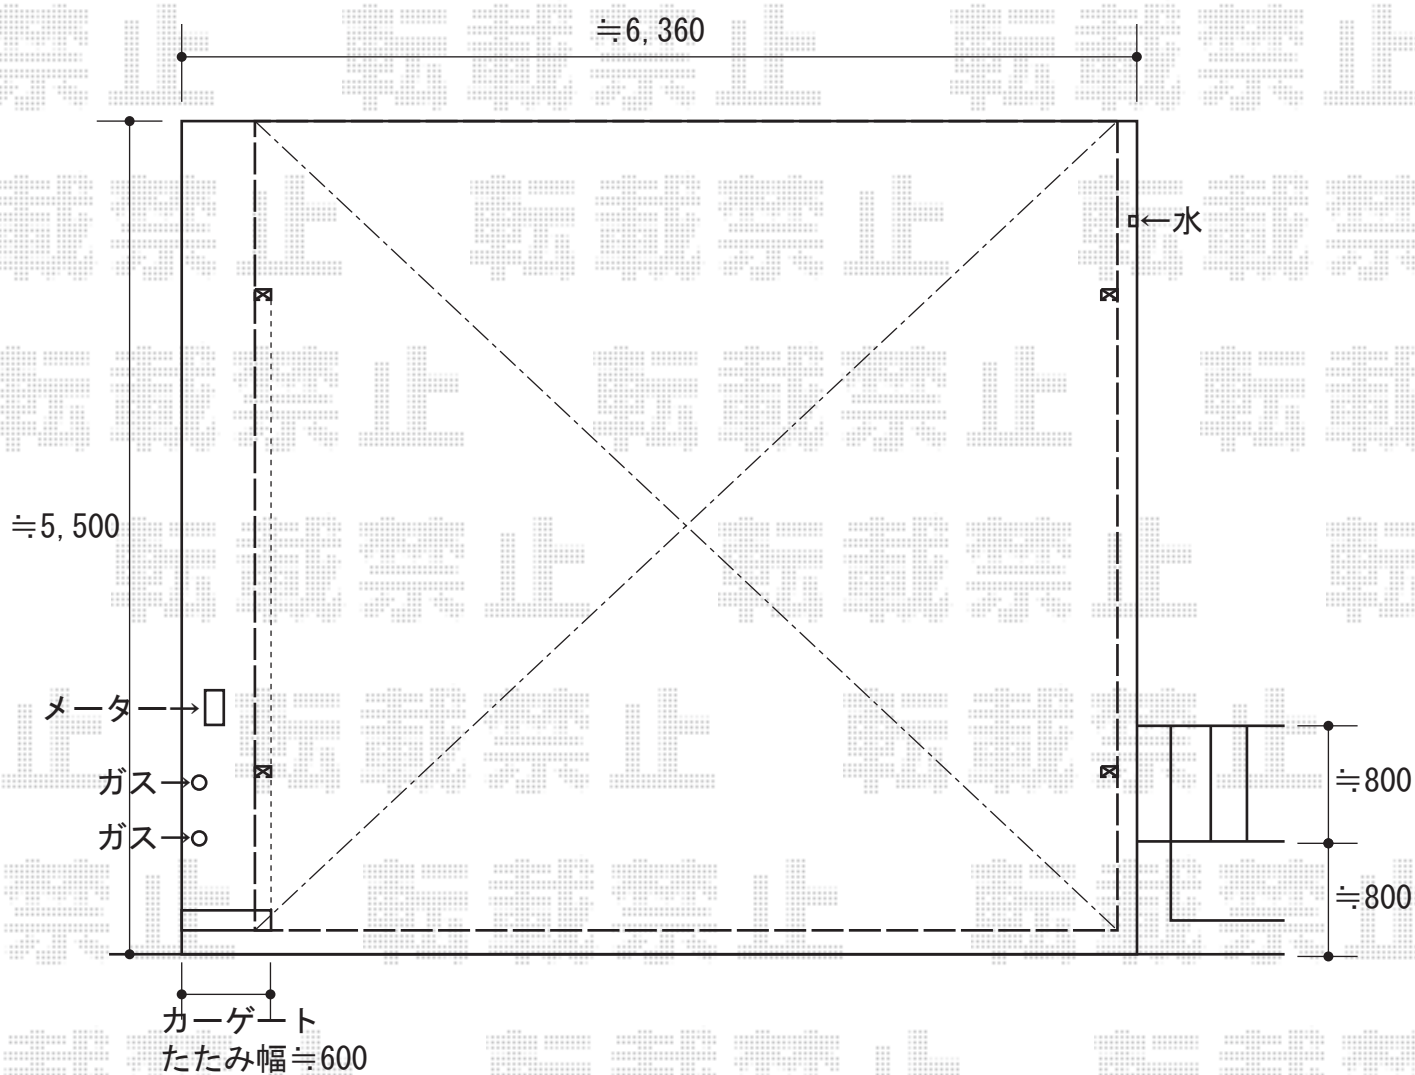

2015-1-261605

担当者

小林