


カーポート 施工概略図

トステム 【01】カーポートシグマIII 延長 積雪~20cm対応
幅= 2,701mm
奥行= 6,392mm
色： シャイングレー
屋根材： ポリカーボネート（ブラウン）
柱仕様： ロング柱28仕様（有効高 約2,800mm）

トステム 【02】カーポートシグマIII 延長 積雪~20cm対応
幅= 2,701mm
奥行= 6,392mm
色： シャイングレー
屋根材： ポリカーボネート（ブラウン）
柱仕様： ロング柱28仕様（有効高 約2,800mm）

トステム カーポートシグマIII 着脱式サポート
ロング柱28用 1本入り
数量： 6セット
色： シャイングレー

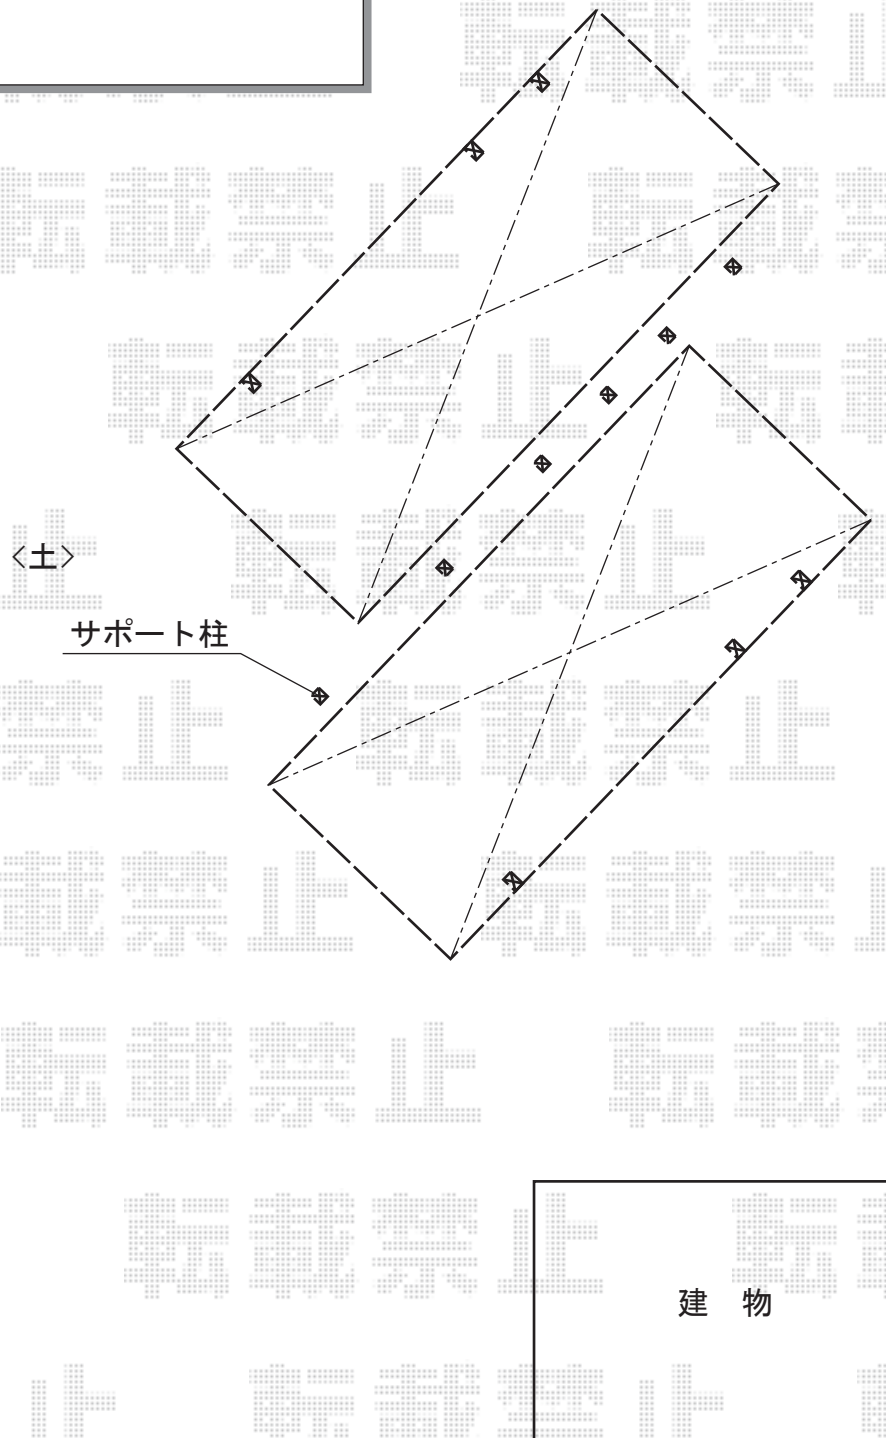

2015-1-261710

担当者

酒井