


カーポート 施工概略図

YKK AP レイナポートREグラン 前下がり 積雪~20cm対応  
幅= 3,022mm  
奥行= 5,052mm  
色： プラチナステン  
屋根材： 熱線遮断ポリカーボネート（アースブルーマット調）  
柱仕様： ハイルフ柱仕様（有効高 約2,300mm）

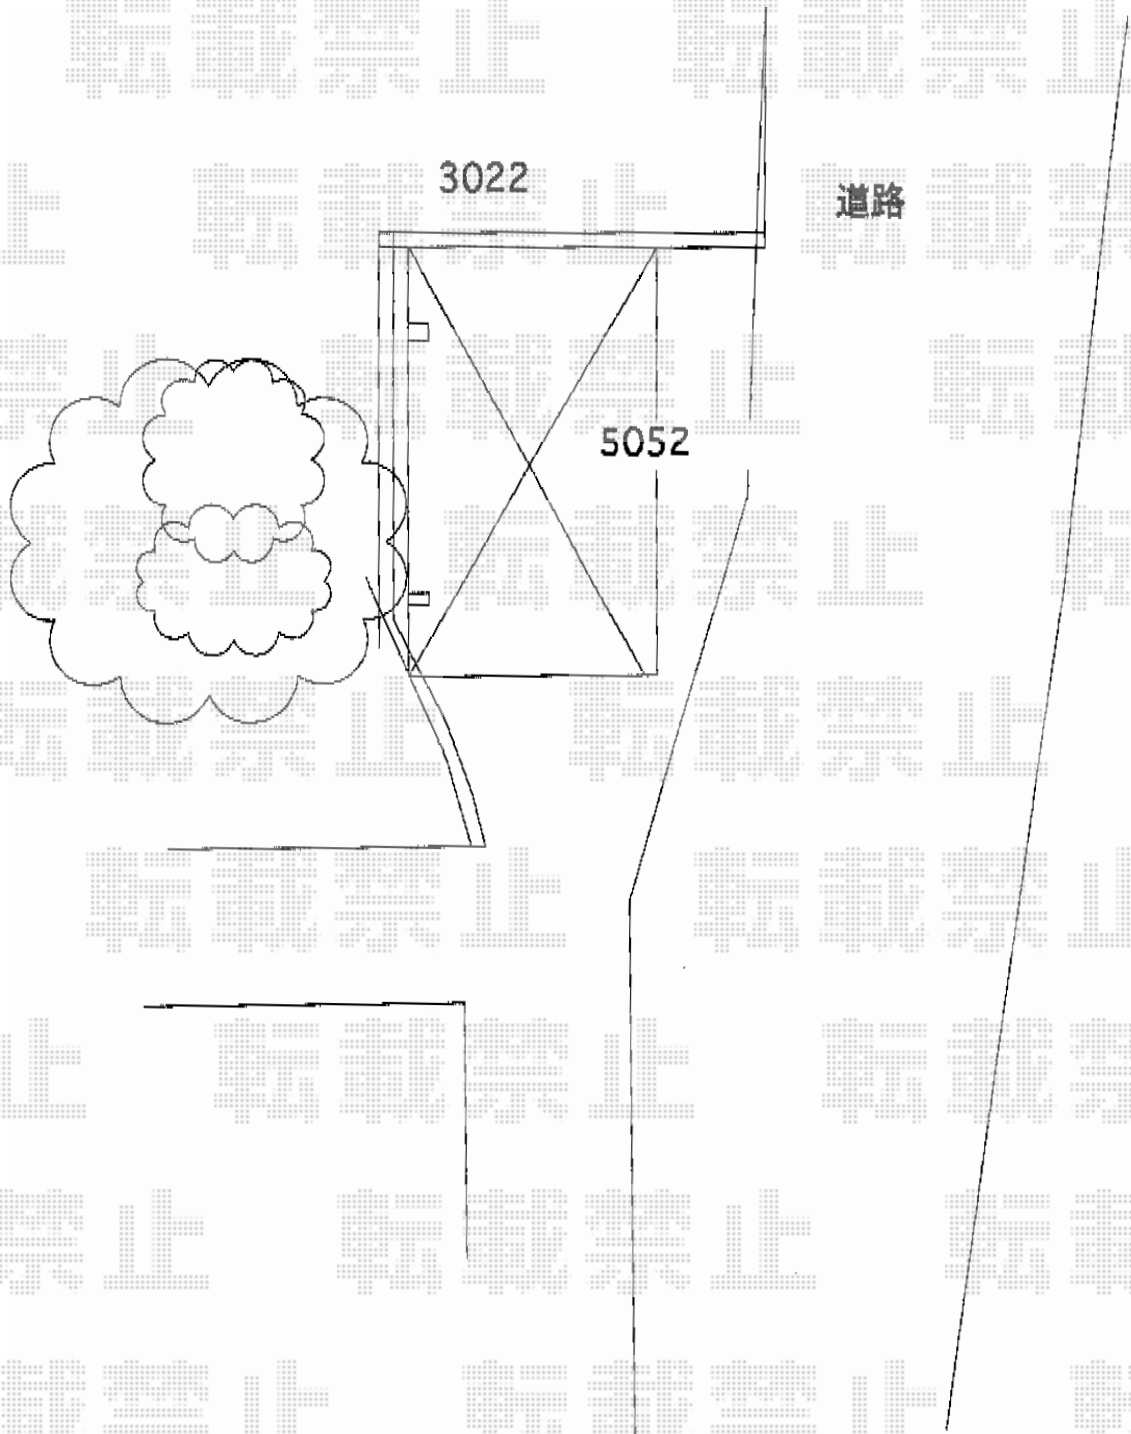

2015-1-261736

担当者

邑智