


門扉・バイク保管庫・バルコニー屋根・土間工事 施工概略図

稲葉物置 FXN-1730SSG バイク保管庫 土間タイプ
 間口=1,790mm
 奥行=3,050mm
 高さ=2,020mm
 色：本体：ミストグレー/シャッター：スノーグレー
 屋根タイプ：一般型
 耐荷重タイプ：多雪地型

トステム ライザーテラスII R型 屋根タイプ 単体 積雪~20cm対応
 間口=メートル3000 (柱芯々2,800mm 屋根幅3,020mm)
 出幅=6尺
 色：シャイングレー
 屋根材：ポリカーボネート (クリアマット・すりガラス調)
 柱仕様：出幅自在桁タイプ (柱2本)
 施工方法：上止め仕様
 柱固定部品仕様：中間用×2

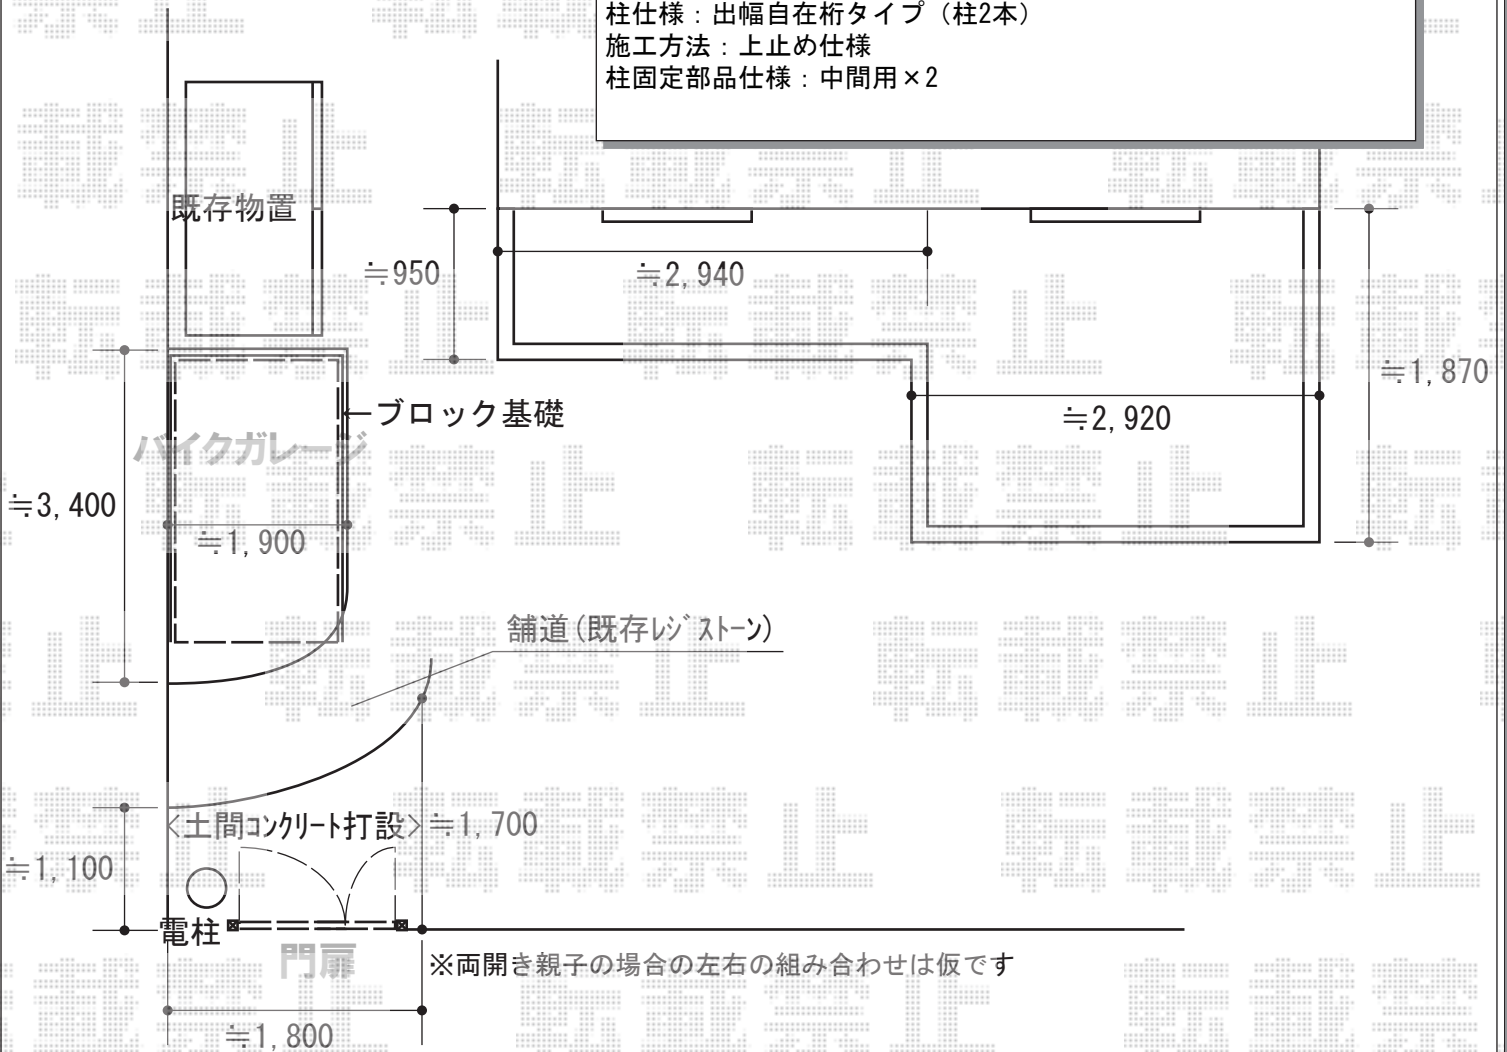

】
 TOEX ライシス門扉 2型 細たて棧 両開き親子 柱使用
 扉1枚 (W×H) = (400・800mm×1,000mm)
 色：シャイングレー
 錠：シリンダーRD錠
 開き：内開き

2015-1-261829

担当者

谷