


## フェンス・カーゲート・門扉 施工概略図

YKK AP エクスラインフェンス13型 自由柱施工  
 本体1枚 (W×H) = (1,975mm×800mm) × 3枚  
 自由柱13型 (耐風圧強度40m/秒相当) : T80×4本  
 エンドキャップ: 1セット  
 色: プラチナステン

YKK AP エクスライン門扉13型 片開き 門柱使用  
 扉1枚 (W×H) = (800×1,200mm)  
 色: プラチナステン  
 錠: タッチ錠E2型  
 開き: 内開き

Value Select トリップゲート SC型 先頭キャスター 片開き 49S  
 開口幅= 4,778mm  
 全幅= 4,928mm  
 たたみ幅= 984.4mm  
 高さ= 1,231mm  
 色: ステンカラー  
 キャスター数: 1箇所  
 落棒数: 2本

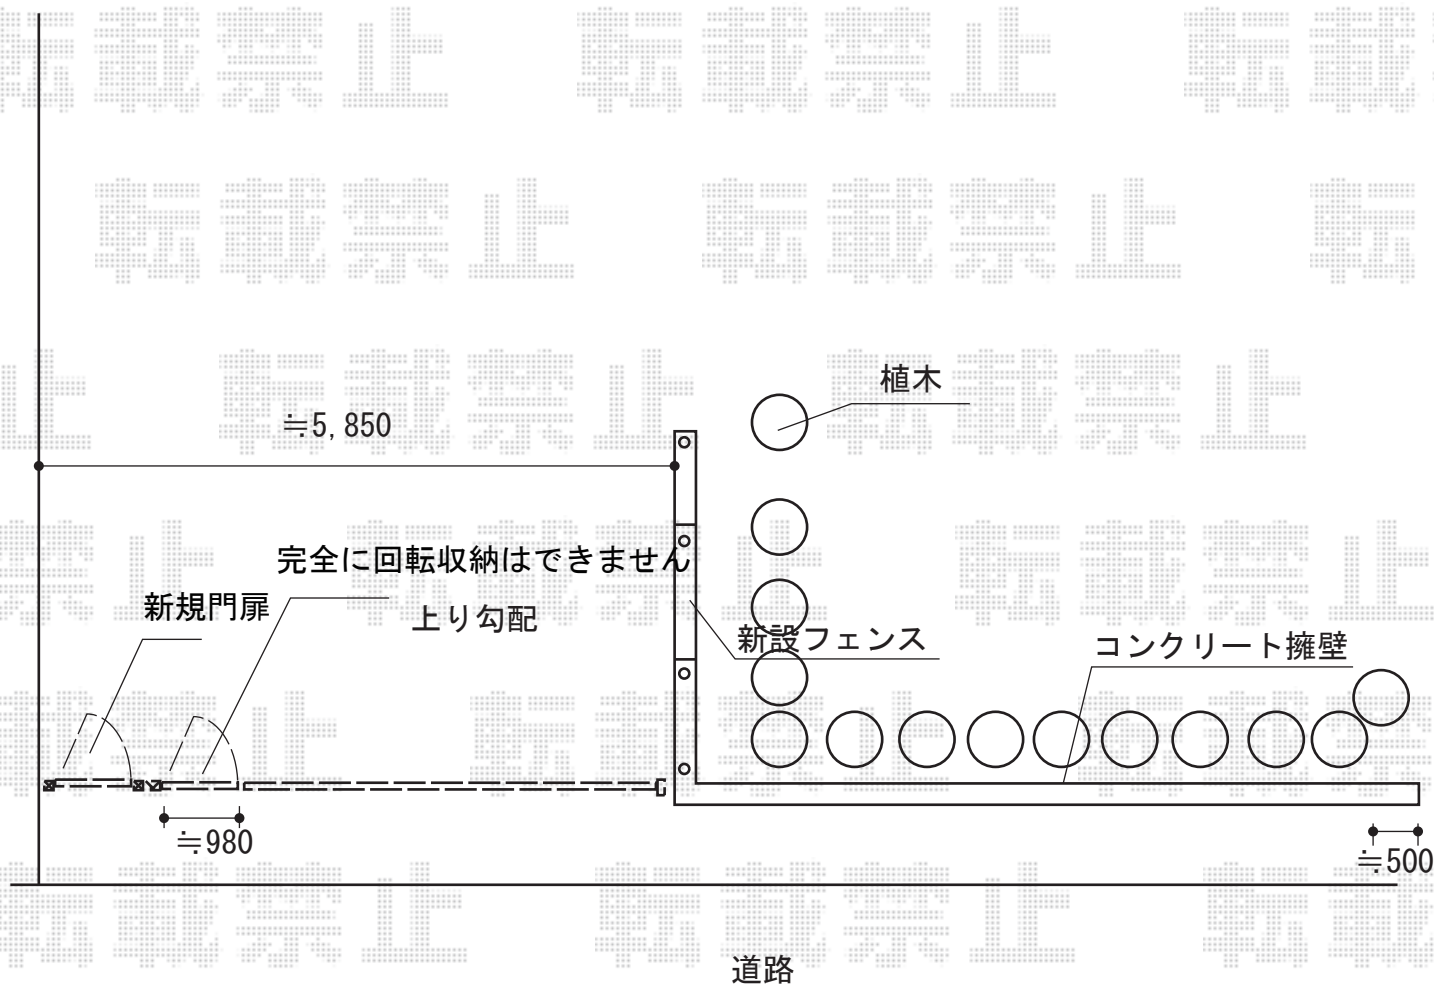

2015-1-261869

担当者

松本