


ウッドデッキ 施工概略図

YKK AP リウッドデッキ 200
 間口= 3.5間 (6,251mm)
 出幅= 9尺 (2,720mm)
 色: レッドブラウン
 床板: 縦貼り
 幕板: 標準幕板
 束柱: Tタイプ(400~550mm) (色: 【未定】)

YKK AP リウッドデッキ200 段床セット 片側面タイプ (1段)
 デッキ間口: 3.5間 (6,251mm)
 デッキ出幅: 9尺 (2,720mm)
 色: レッドブラウン(束柱: 【未定】)
 追加部材: 段床側面用幕板・側面幕板取り付け部品

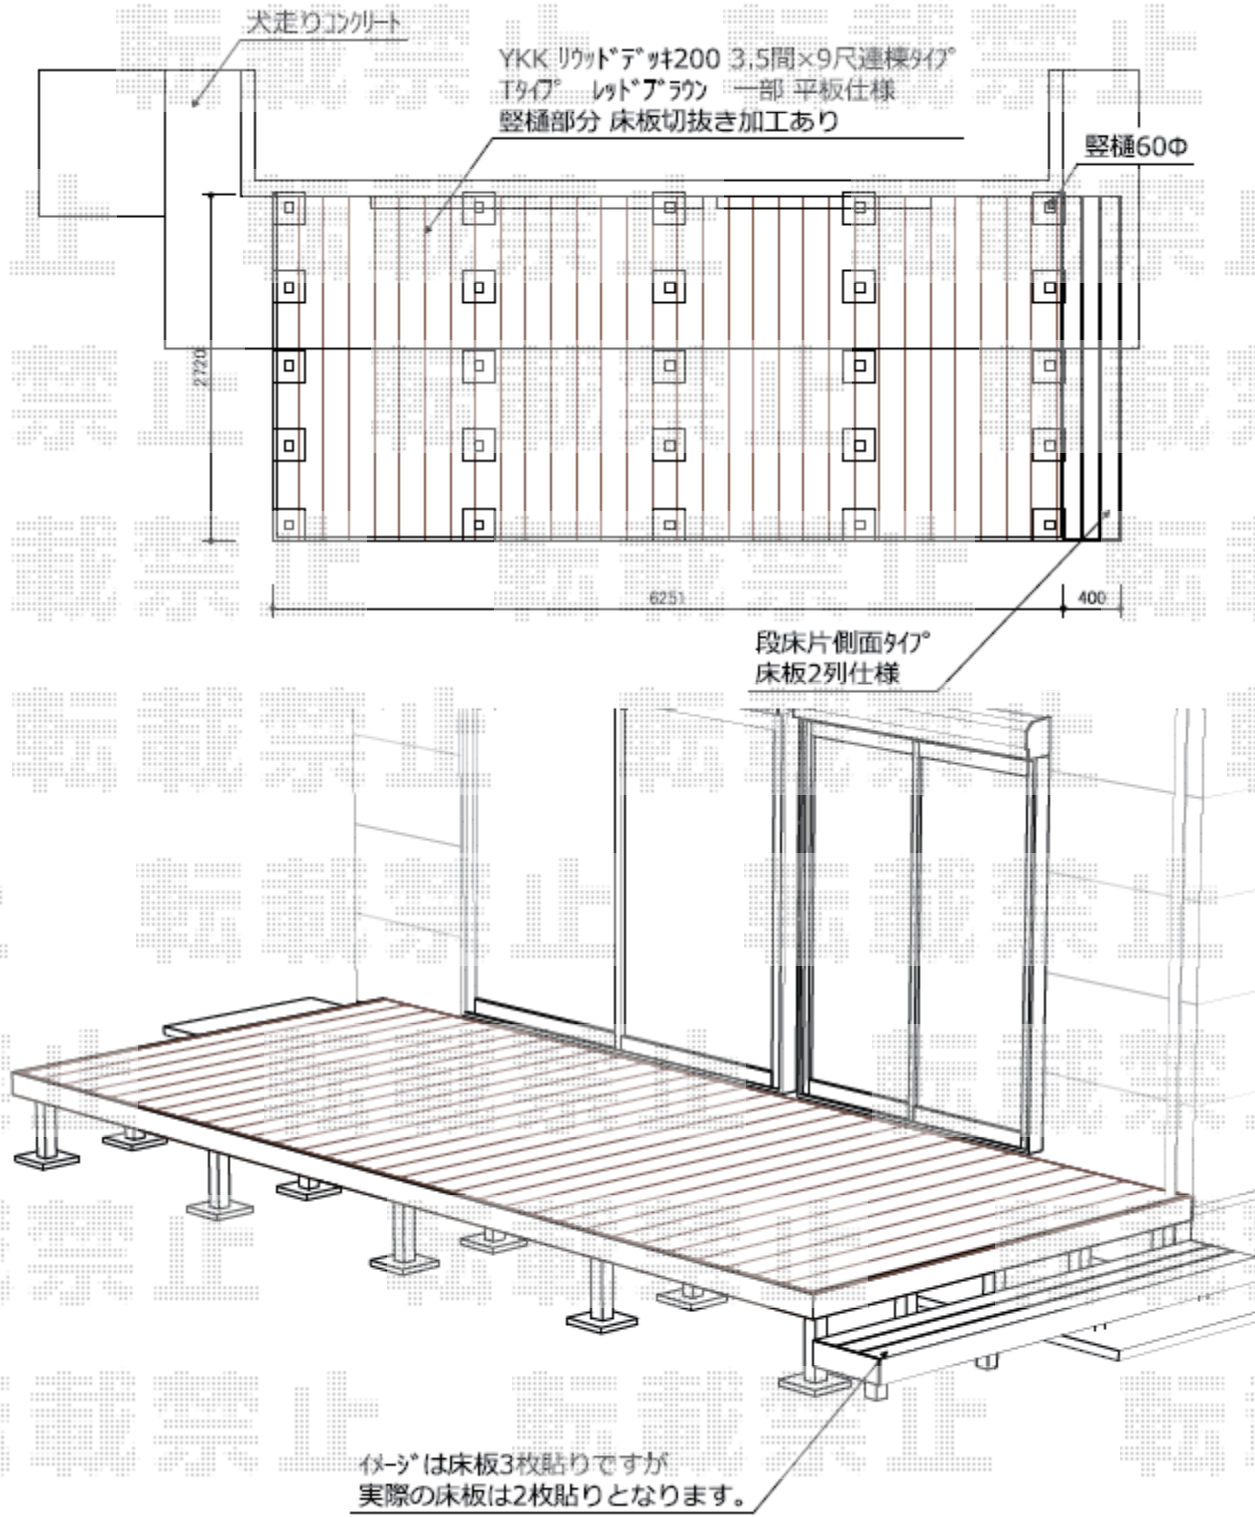

2015-1-261882	担当者	大藤
---------------	-----	----