


カーポート 施工概略図

YKK AP レイナポートグラン 縦連棟 積雪～20cm対応
 幅= 2,550mm
 奥行= 10,064mm
 色：プラチナステン
 屋根材：熱線遮断ポリカーボネート(アースブルーマット調)
 柱仕様：ハイルーフ柱仕様(有効高 約2,350mm)

YKK AP レイナポートグラン 縦連棟 柱カバー(小) 2枚入り
 数量：2セット

YKK AP レイナポートグラン 着脱式サポート 標準・ハイルーフ兼用 2本入り×1セット
 色：プラチナステン

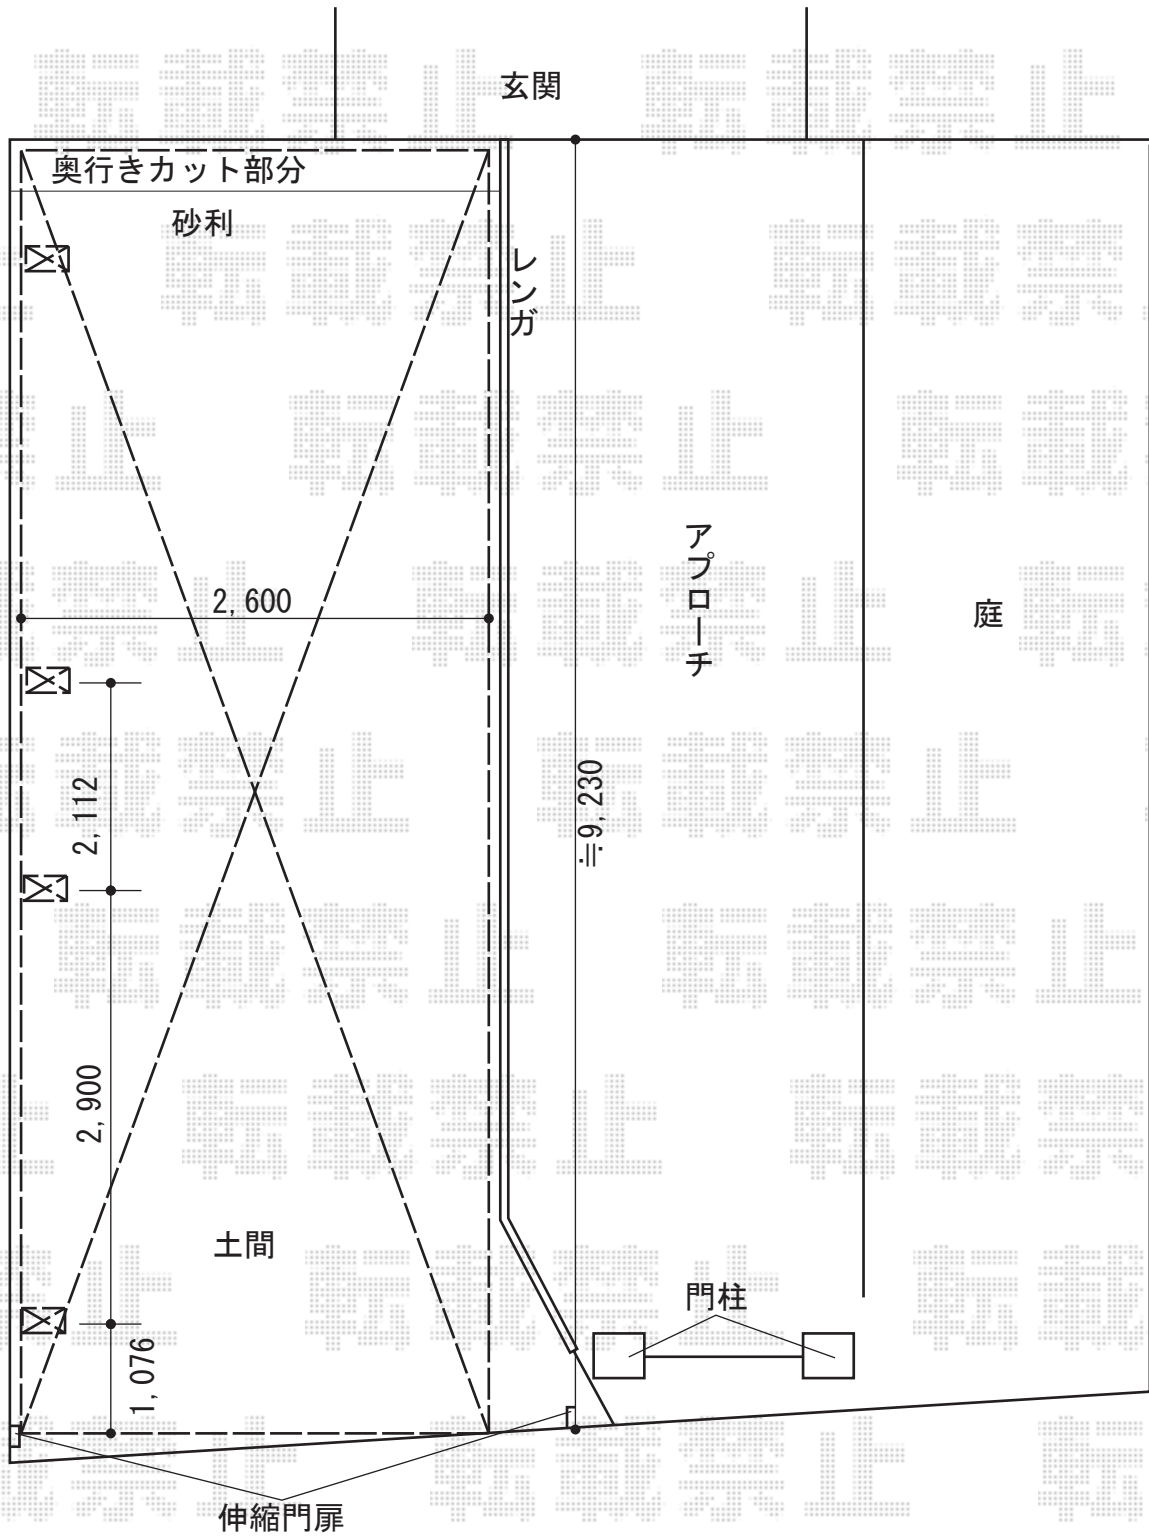

2015-10-300339	担当者	酒井
----------------	-----	----