


カーポート+サイクルポート工事 施工概略図

LIXIL ネスカR (ラウンドスタイル) 縦連棟 積雪~20cm対応
 幅= 2,701mm
 奥行= 9,922mm
 色: シャイングレー
 屋根材: 熱線吸収ポリカーボネート (ブルーマットS・すりガラス調)
 柱仕様: 標準柱仕様 (有効高 約2,200mm)

LIXIL ネスカRミニ (ラウンドスタイル) 積雪~20cm対応
 幅= 1,801mm
 奥行= 2,862mm
 色: シャイングレー
 屋根材: 熱線吸収ポリカーボネート (ブルーマットS・すりガラス調)
 柱仕様: 標準柱仕様 (有効高 約1,900mm)

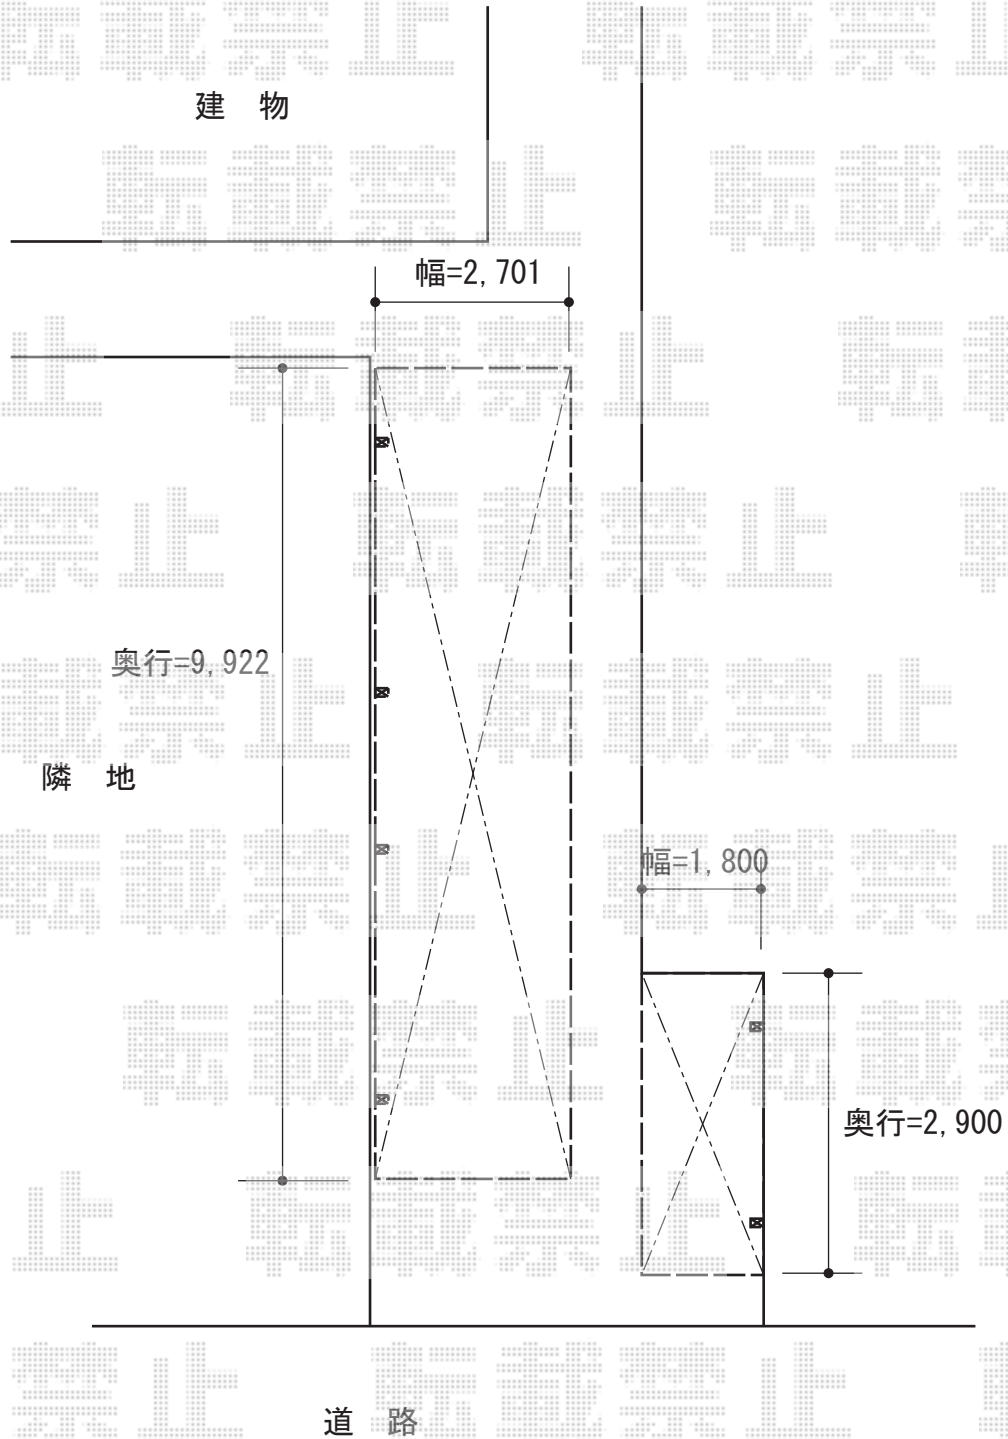

2015-10-300440

担当者

松本