


カーポート+物置工事 施工概略図

YKK AP レイナポートグラン 縦連棟 積雪～20cm対応  
 幅= 3,000mm  
 奥行= 10,064mm  
 色： プラチナステン  
 屋根材： ポリカーボネート（アースブルー）  
 柱仕様： ハイルーフ柱仕様（有効高 約2,350mm）

イナバ物置 ネクスタ 一般型 2210×1370×2020  
 間口= 2,210mm  
 奥行= 1,370mm  
 高さ= 2,020mm  
 色： プレミアムグレー  
 屋根タイプ： 標準型  
 耐荷重タイプ： 一般型  
 数量： 1台

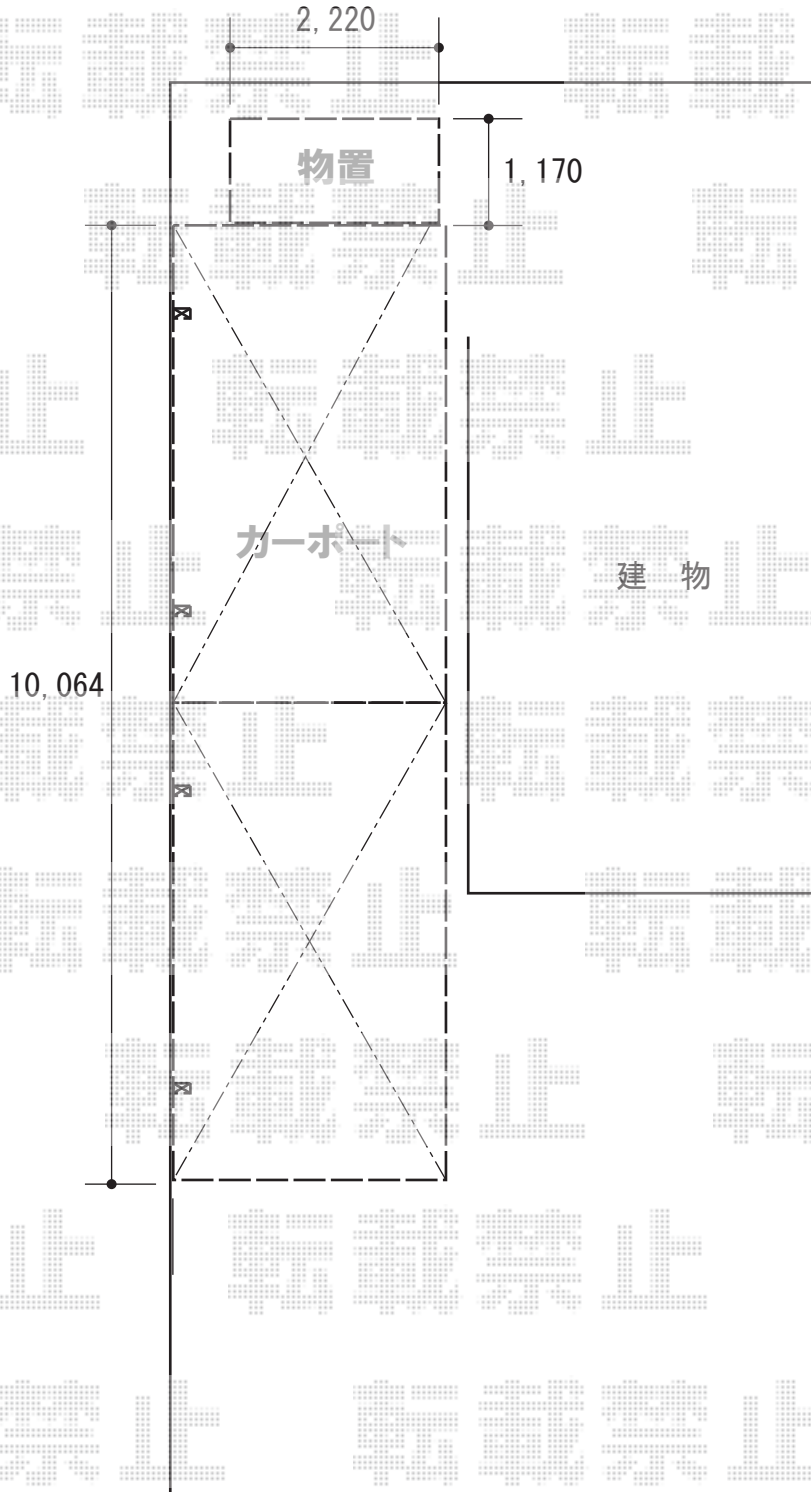

道 路

2015-10-300443

担当者

赤松