


# カーポート 施工概略図

LIXIL ネスカR (ラウンドスタイル) 縦連棟 積雪~20cm対応  
幅= 2,400mm  
奥行= 9,922mm  
色 : シャイングレー  
屋根材 : 熱線吸収ポリカーボネート (クリアマットS・すりガラス調)  
柱仕様 : 標準柱仕様 (有効高 約2,200mm)

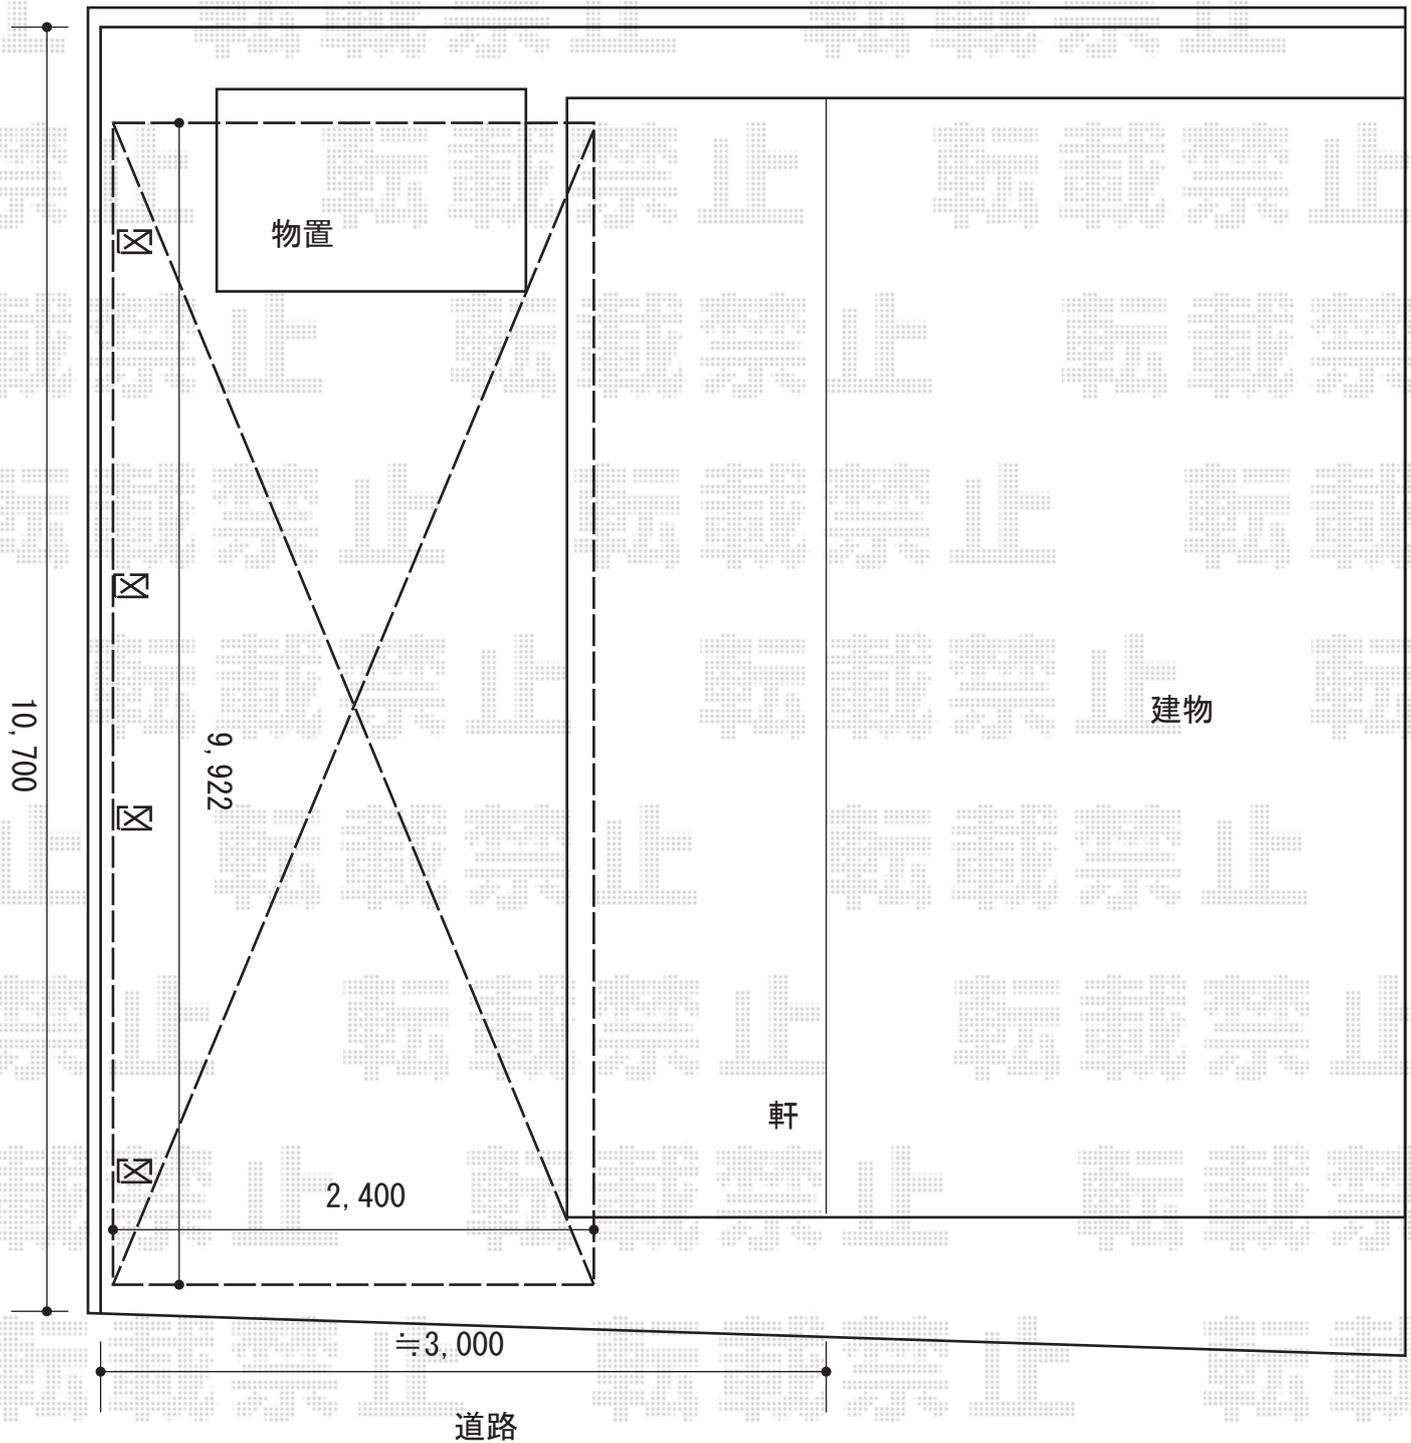

2015-10-300512

担当者

赤松