


カーポート 施工概略図

YKK AP レイナツインポートグラン 積雪~20cm対応
幅= 3,622mm
奥行= 5,052mm
色: ブラウン
屋根材: ポリカーボネート (トーマイマット)
柱仕様: 標準柱仕様 (有効高 約2,000mm)

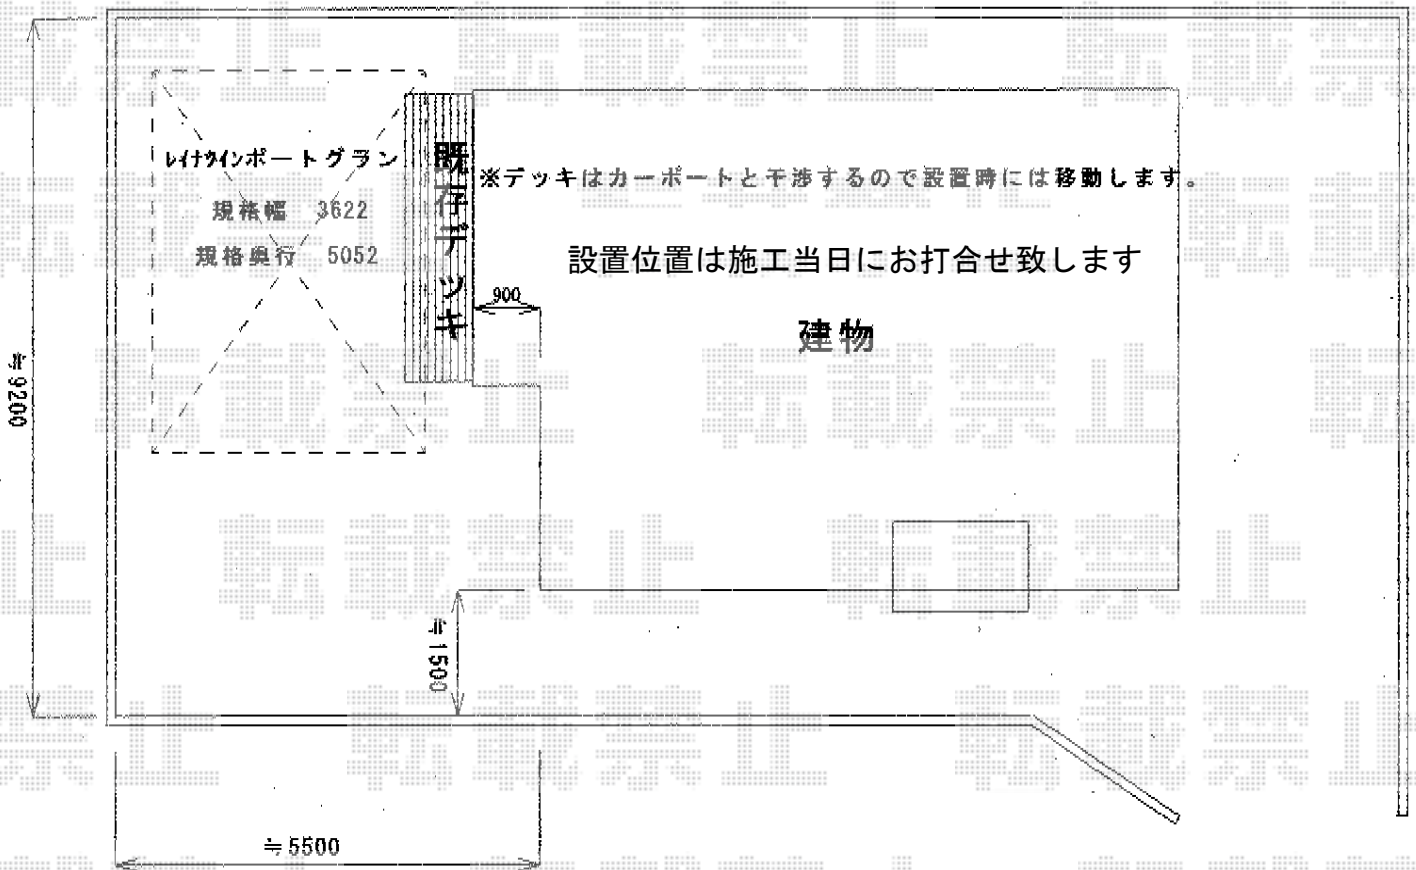

2015-10-300518

担当者

伊野