


フェンス・門扉 施工概略図

積水樹脂 メッシュフェンスM0 門扉 片開き 柱使用 W1200×H1500
扉幅 = 1,080mm
扉高 = 1,500mm
色： ブラウン
開き： 内開き

積水樹脂 メッシュフェンスM0 固定柱式
本体1枚 (W×H) = (2,000×1,500mm) × 9枚
支柱： #1500×9本
支柱金具： #1500×6
支柱金具末端用： #1500×1
支柱金具コーナー用： #1500×2
保護キャップ： 3
色： ブラウン

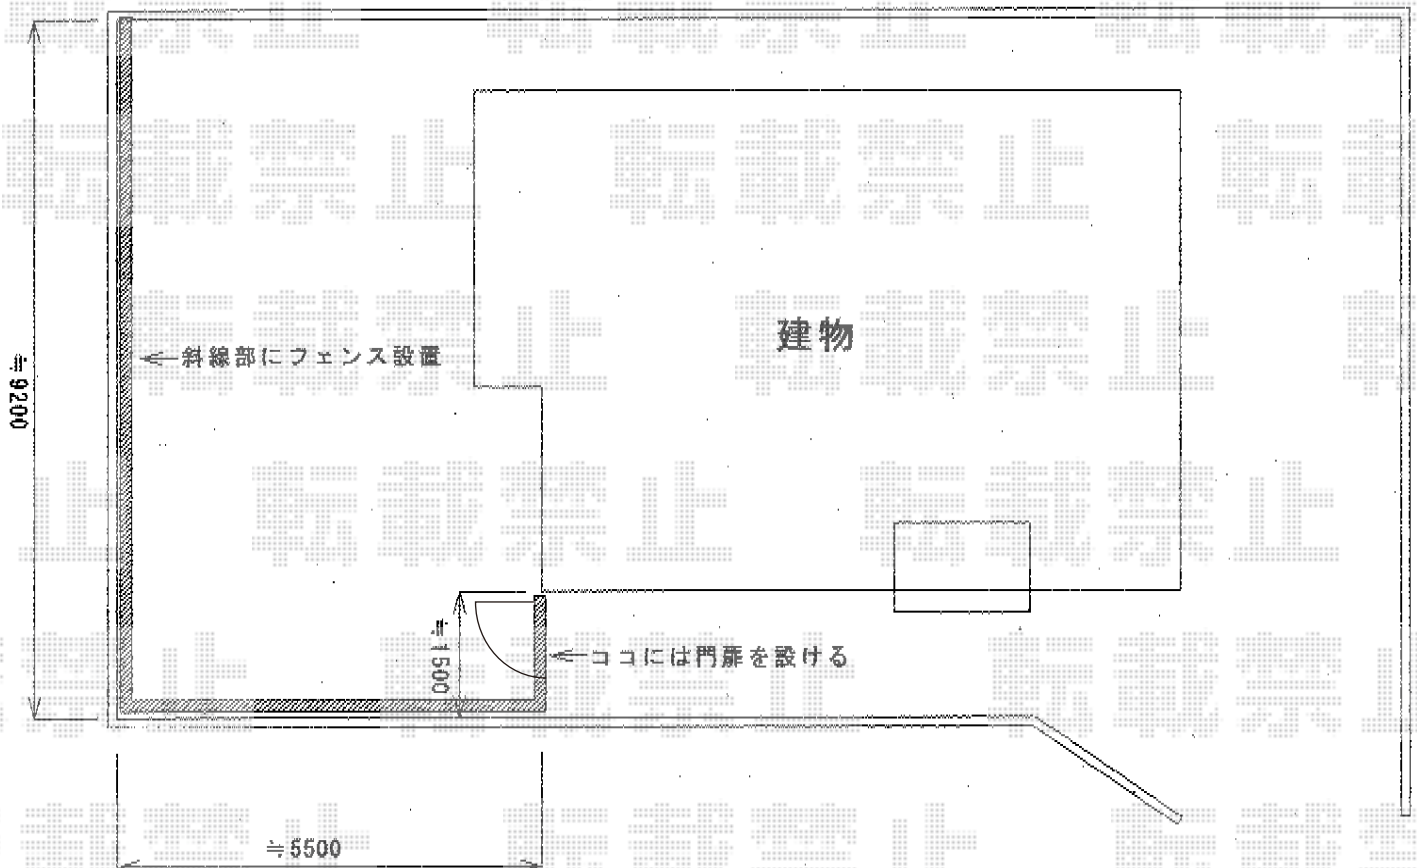

門扉位置はご指示宜しくお願い致します

2015-10-300518

担当者

伊野