


# エクステリア工事 施工概略図

LIXIL フーゴR (ラウンドスタイル) ワイド 積雪~20cm対応  
 幅= 5,139mm  
 奥行= 5,382mm  
 色: シャイングレー  
 屋根材: 熱線吸収ポリカーボネート (クリアマットS・すりガラス調)  
 柱仕様: ロング柱25仕様 (有効高 約2,500mm)

LIXIL フーゴR 柱内側移動 ※堅樋有り  
 奥行: 36~54型用  
 数量: 1セット  
 色: シャイングレー

LIXIL (TOEX) ワイドオーバードアS3型 マテリアルカラー 電動式  
 本体 (W×H) = (5,050mm × 1,200mm)  
 色: シャイングレー+クリエモカ  
 柱仕様: ハイルフ柱仕様 (有効通過高2,150mm)  
 駆動: 1モーター外観左側駆動/AC100V結線用柱仕様  
 リモコン: 標準2個入  
 開戸セット: (W×H=700×1,200mm) / 外観左取付

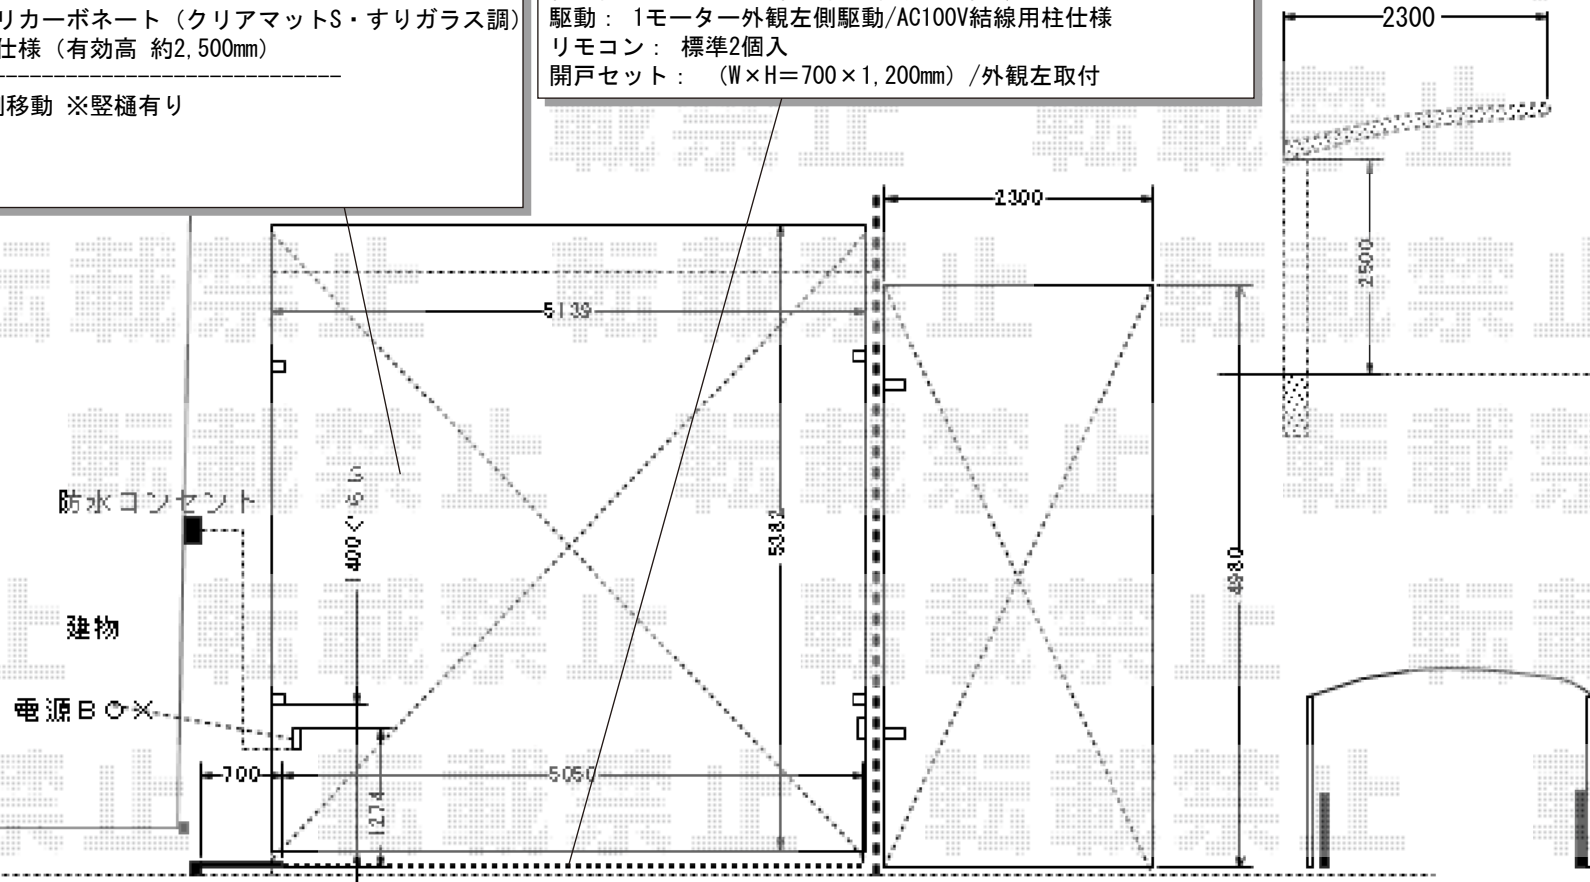

カーポートの柱が扉にぶつからないように

