


カーポート・サイクルポート 施工概略図

LIXIL ネスカF (フラットスタイル) 積雪~20cm対応  
 幅= 2,692mm  
 奥行= 5,028mm  
 色: シャイングレー  
 屋根材: ポリカーボネート (クリアマット・すりガラス調)  
 柱仕様: ロング柱25仕様 (有効高 約2,500mm)

LIXIL ネスカFミニ (フラットスタイル) 積雪~20cm対応  
 幅= 2,096mm  
 奥行= 2,205mm  
 色: シャイングレー  
 屋根材: ポリカーボネート (クリアマット・すりガラス調)  
 柱仕様: ロング柱仕様 (有効高 約2,500mm)

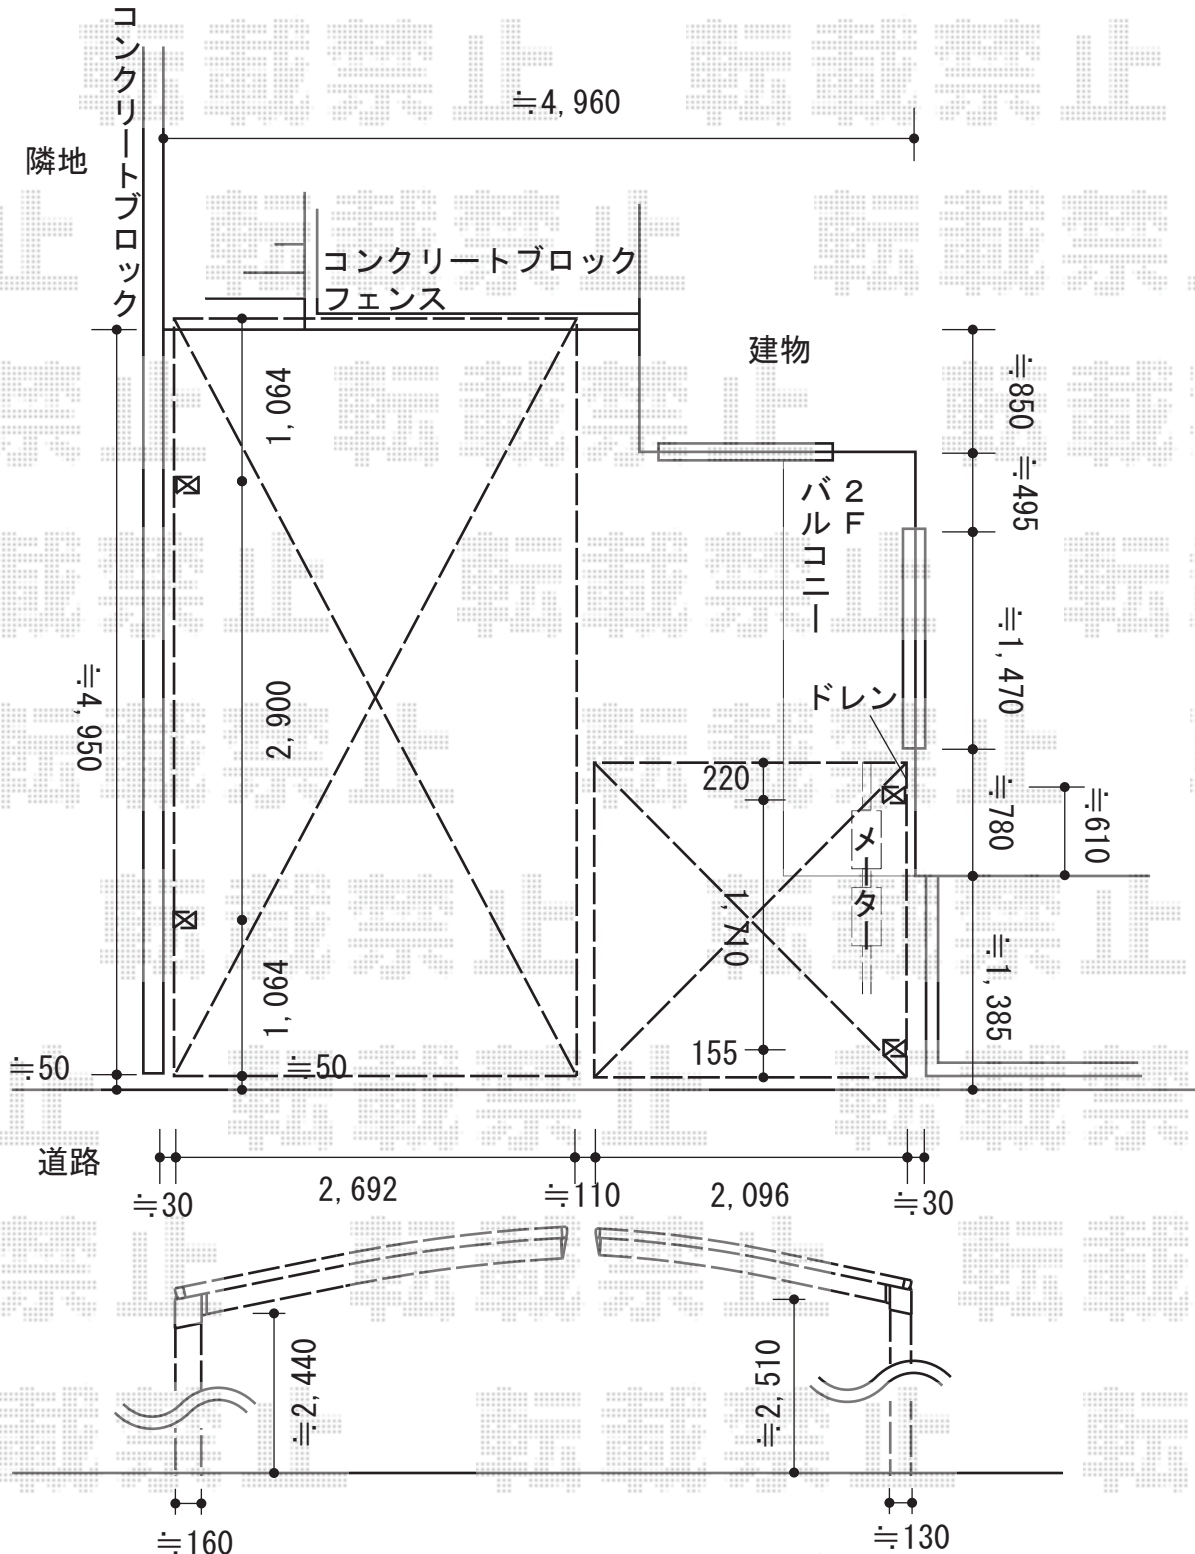

2015-10-300677	担当者	酒井
----------------	-----	----