
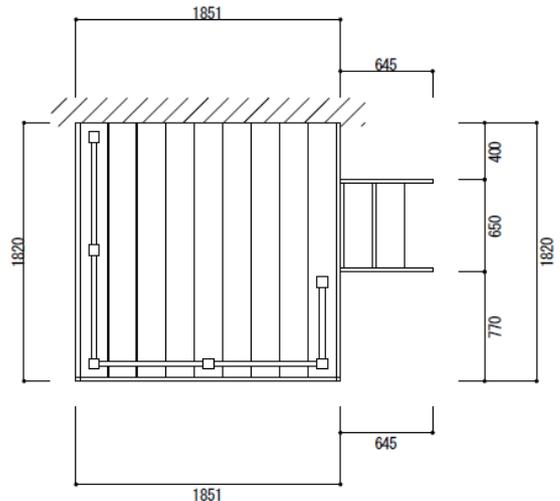


# ウッドデッキ 施工概略図

Value Select マージウッドデッキ  
 間口= 1.0間(1,851mm)  
 出幅= 6尺(1,820mm)  
 色： ナチュラル  
 床板： 縦貼り  
 幕板： 標準幕板  
 束柱： Tタイプ(400~550mm) (色：カームブラック)

Value Select ステップ スタンプ(2段)  
 色： ナチュラル

Value Select ラティスデッキフェンス  
 本体1枚(W×H) = 幅08用(745×900)×5  
 柱： 中柱×2・端柱×2・角柱×2  
 デッキ材補強材： 先付用×2  
 色： ナチュラル

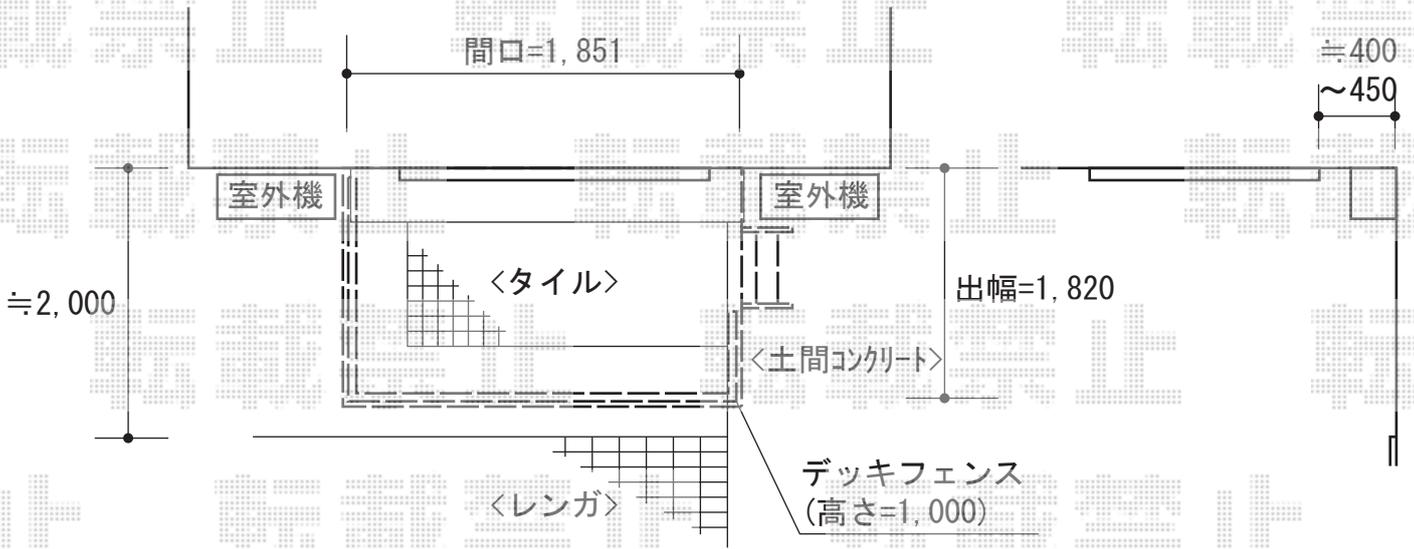

※ステップの詳細な位置は  
 施工時お打合せくださいませ

2015-10-300710

担当者

柘田