


バルコニー屋根 施工概略図

Value Select プレシオステラス R型 屋根タイプ 連棟 積雪~20cm対応
 間口= 関東間3.0間[1.5+1.5間] (柱芯々5,305mm 屋根幅5,490mm)
 出幅= 5尺 (1,470mm)
 色: ノーブルステン
 屋根材: ポリカーボネート (ガラスマット)
 柱仕様: 柱奥行移動タイプ (柱3本)
 施工方法: 上止め仕様
 躯体式バルコニー取付部品: 中間用×3

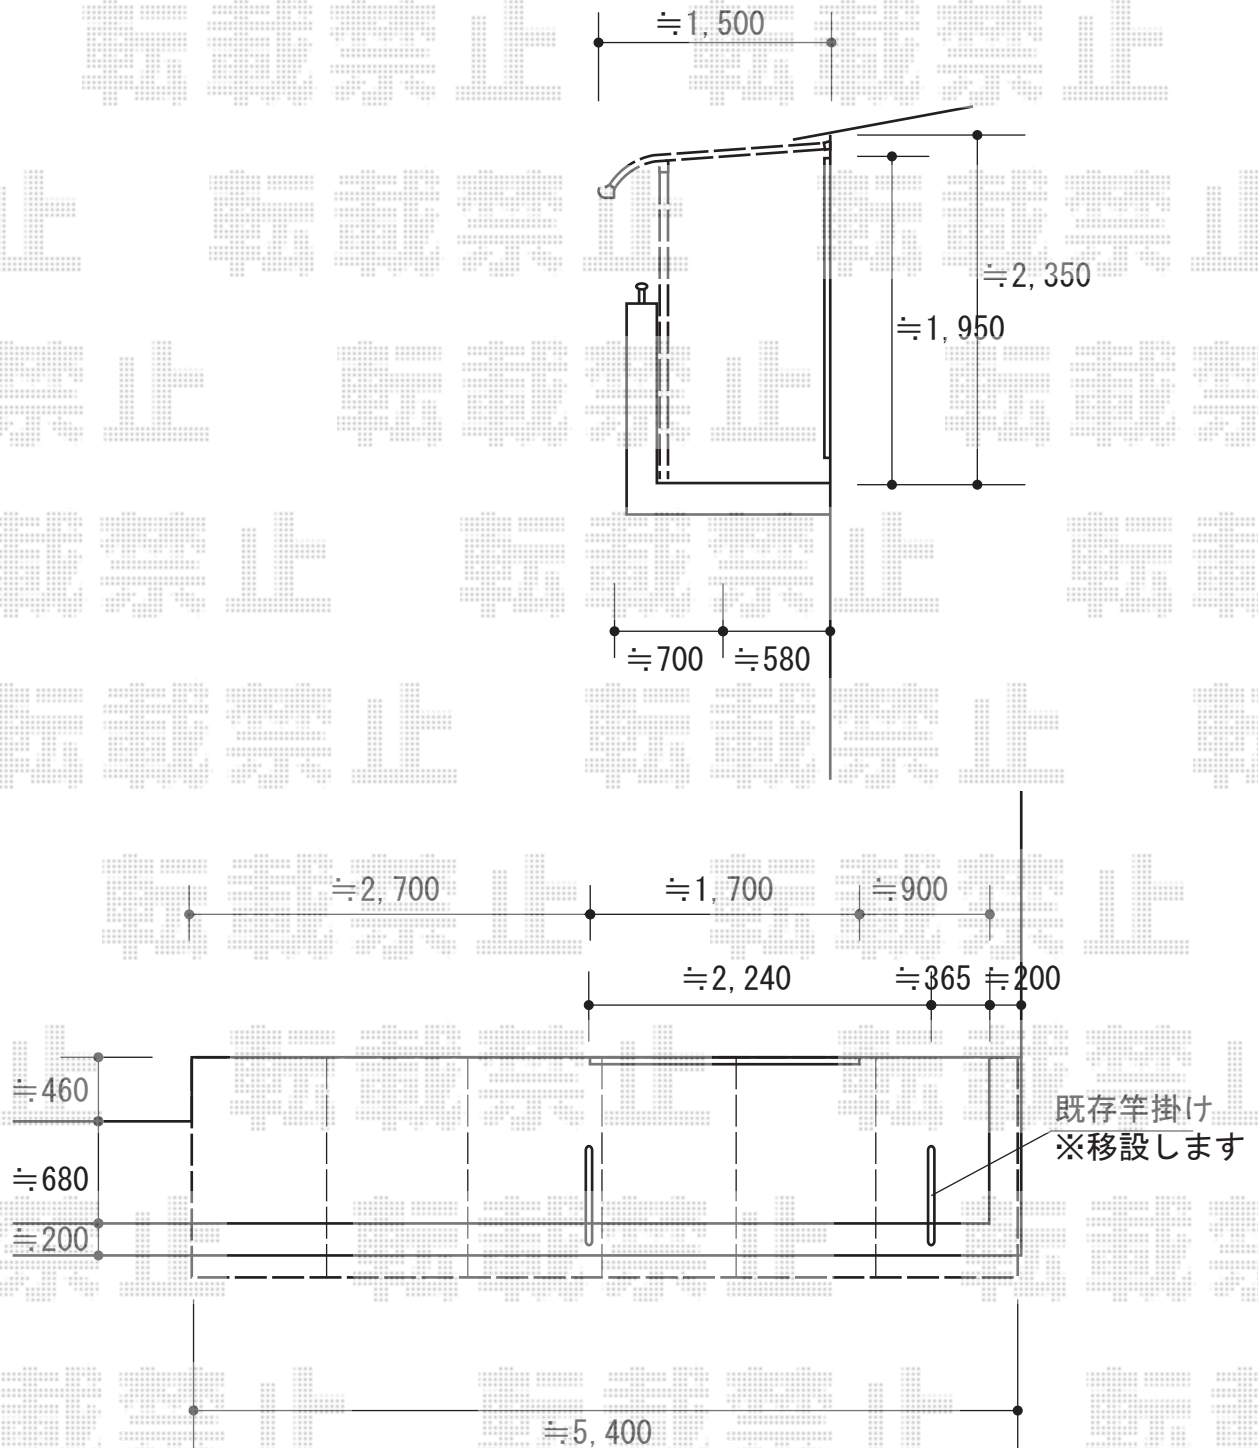

2015-10-300715

担当者

木附