

カーポート工事 施工概略図

LIXIL ネスカF (フラットスタイル) 積雪~20cm対応


幅= 2,393mm

奥行= 5,028mm

色 : シャイングレー

屋根材 : 熱線吸収ポリカーボネート (クリアマットS・すりガラス調)

柱仕様 : 標準柱仕様 (有効高 約2,200mm)

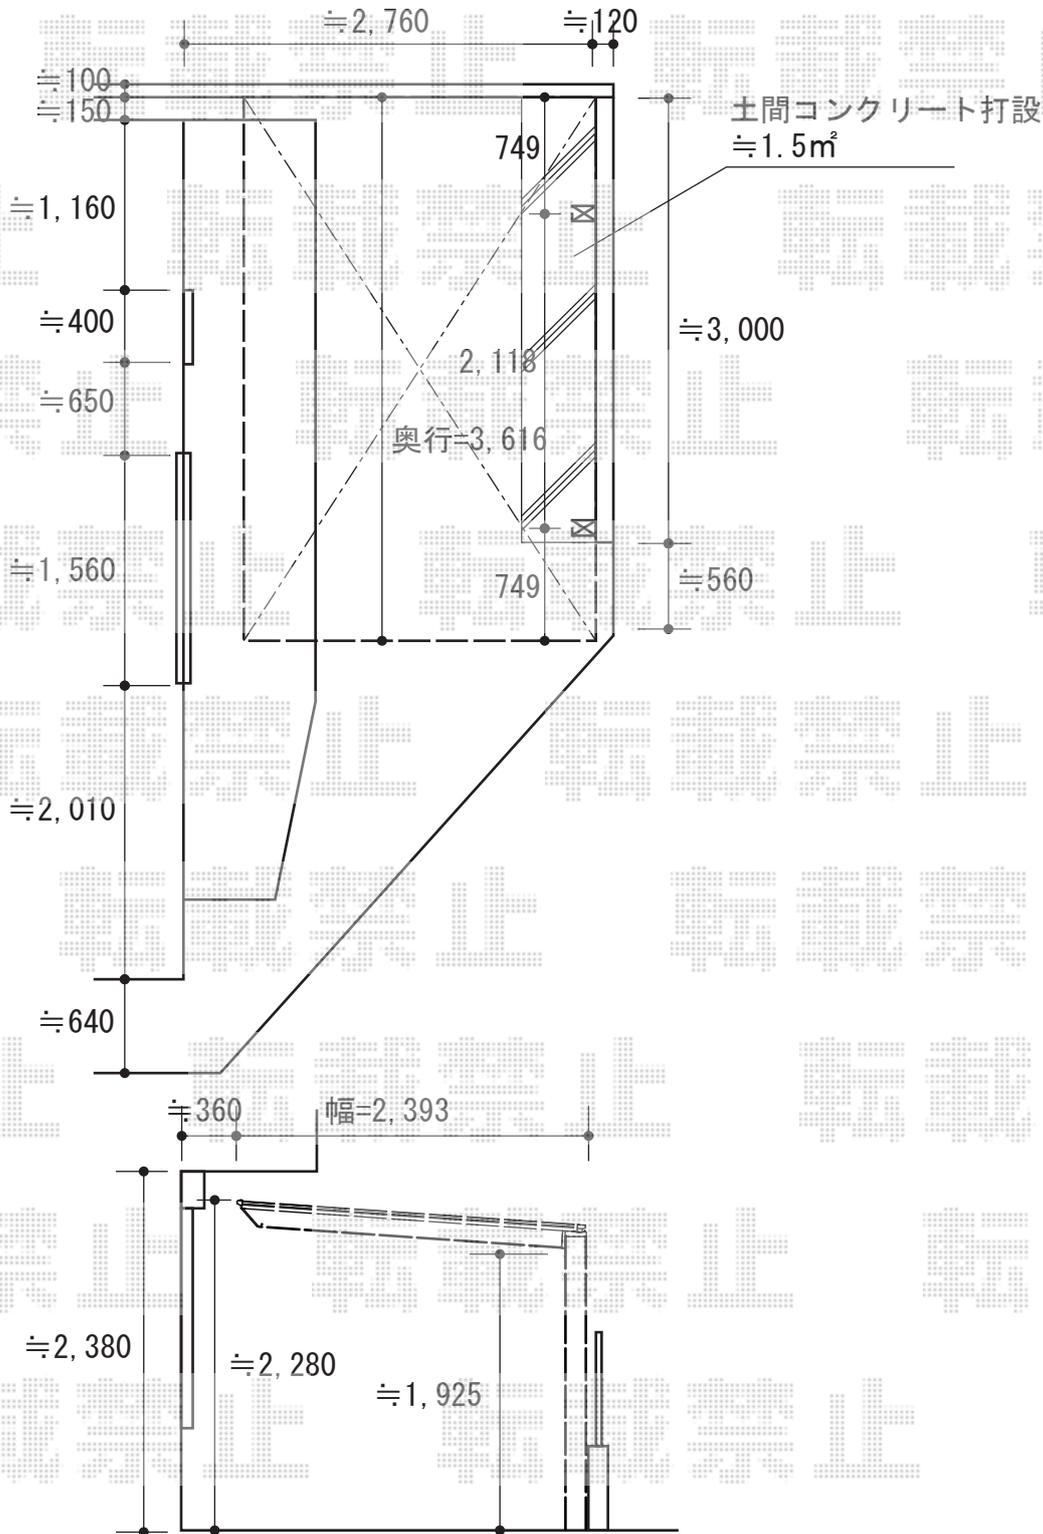

2015-10-300750

担当者

酒井