


# フェンス 施工概略図

積水樹脂 めかくし塀P型 高尺タイプ  
めかくしパネル本体1枚 (W×H) = (2,000×1,000mm) × 4枚  
支柱: H2000×3本  
めかくしタイプ連結金具セット: 6  
端末キャップセット: 2  
色: ホワイト

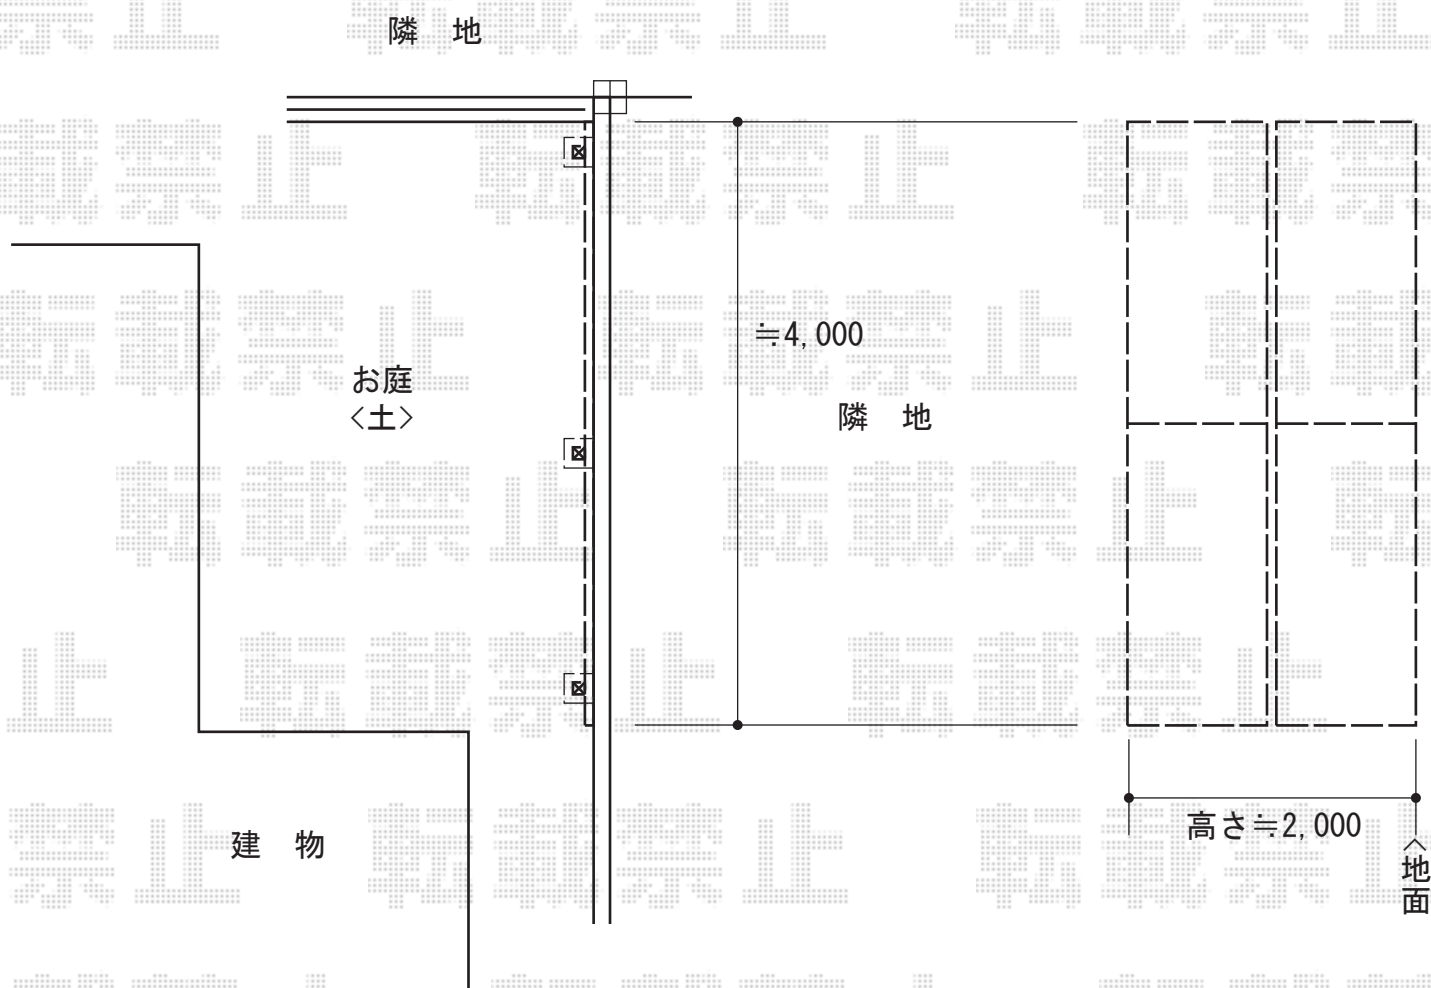

2015-10-300847

担当者

新西