


# カーポート 施工概略図

LIXIL ネスカR (ラウンドスタイル) 積雪~20cm対応  
幅= 2,400mm  
奥行= 4,980mm  
色: シャイングレー  
屋根材: ガリレポリカ (クリアマット・すりガラス調)  
柱仕様: 標準柱仕様 (有効高 約2,200mm)

LIXIL ネスカR 着脱式サポート 標準柱 (H22) 用×2本入×1セット  
色: シャイングレー

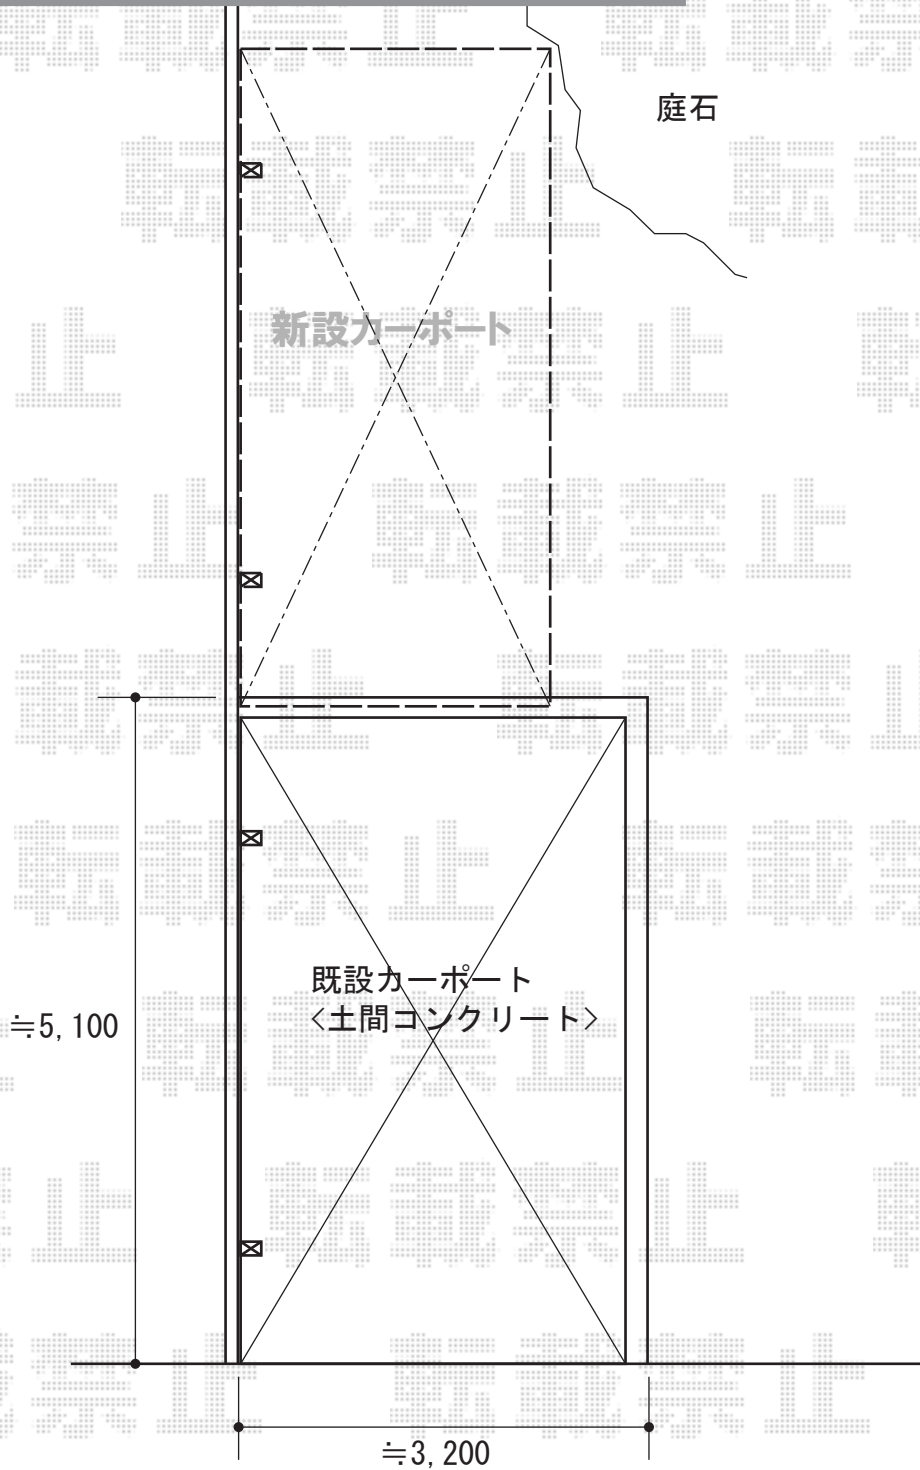

2015-10-300891

担当者

酒井